



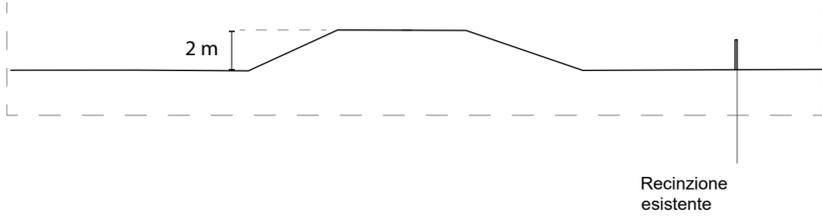

Sezione AA' - scala 1:250

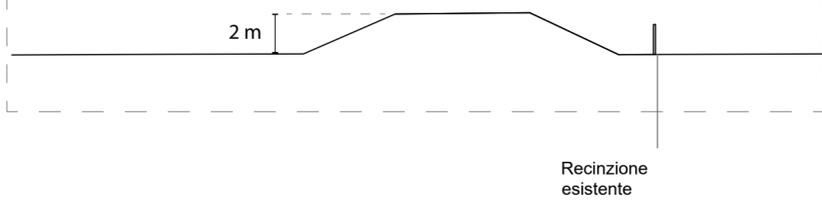

Sezione BB' scala 1:250



Città di Ginosa
(Provincia di Taranto)

Variante al Piano di lottizzazione
adottato con DCC n. 102 del 23 ottobre 1995 ed approvato con DCC n. 55 del 30 agosto 1999,
convenzionato con rogito rep. n. 177723

Esecuzione sentenza Consiglio di Stato n. 4719/2023

Elaborato EG.6.1
Percorso Lago Salinelle e mare; tratto di nuova previsione:
stato dei luoghi
scala 1:1000

Società Bluserena S.p.A.
Via Caravaggio, 125
65125 Pescara (PE)
C.F e P.IVA 01695910685

Sindaco
Vito Parisi

Responsabile del VII Settore - Area S.U.A.P. - Patrimonio
arch. Cosimo Venneri

Responsabile del X Settore - Area Pianificazione e Edilizia
arch. Antonio Gallitelli

Elaborazione
Arch. Nicola F. Fuzio (Studio Associato Fuzio)
Collaborazione
Arch. Natalia Corcella – Dr. Francesco Pio Pugliese