


# LAYOUT DI CANTIERE

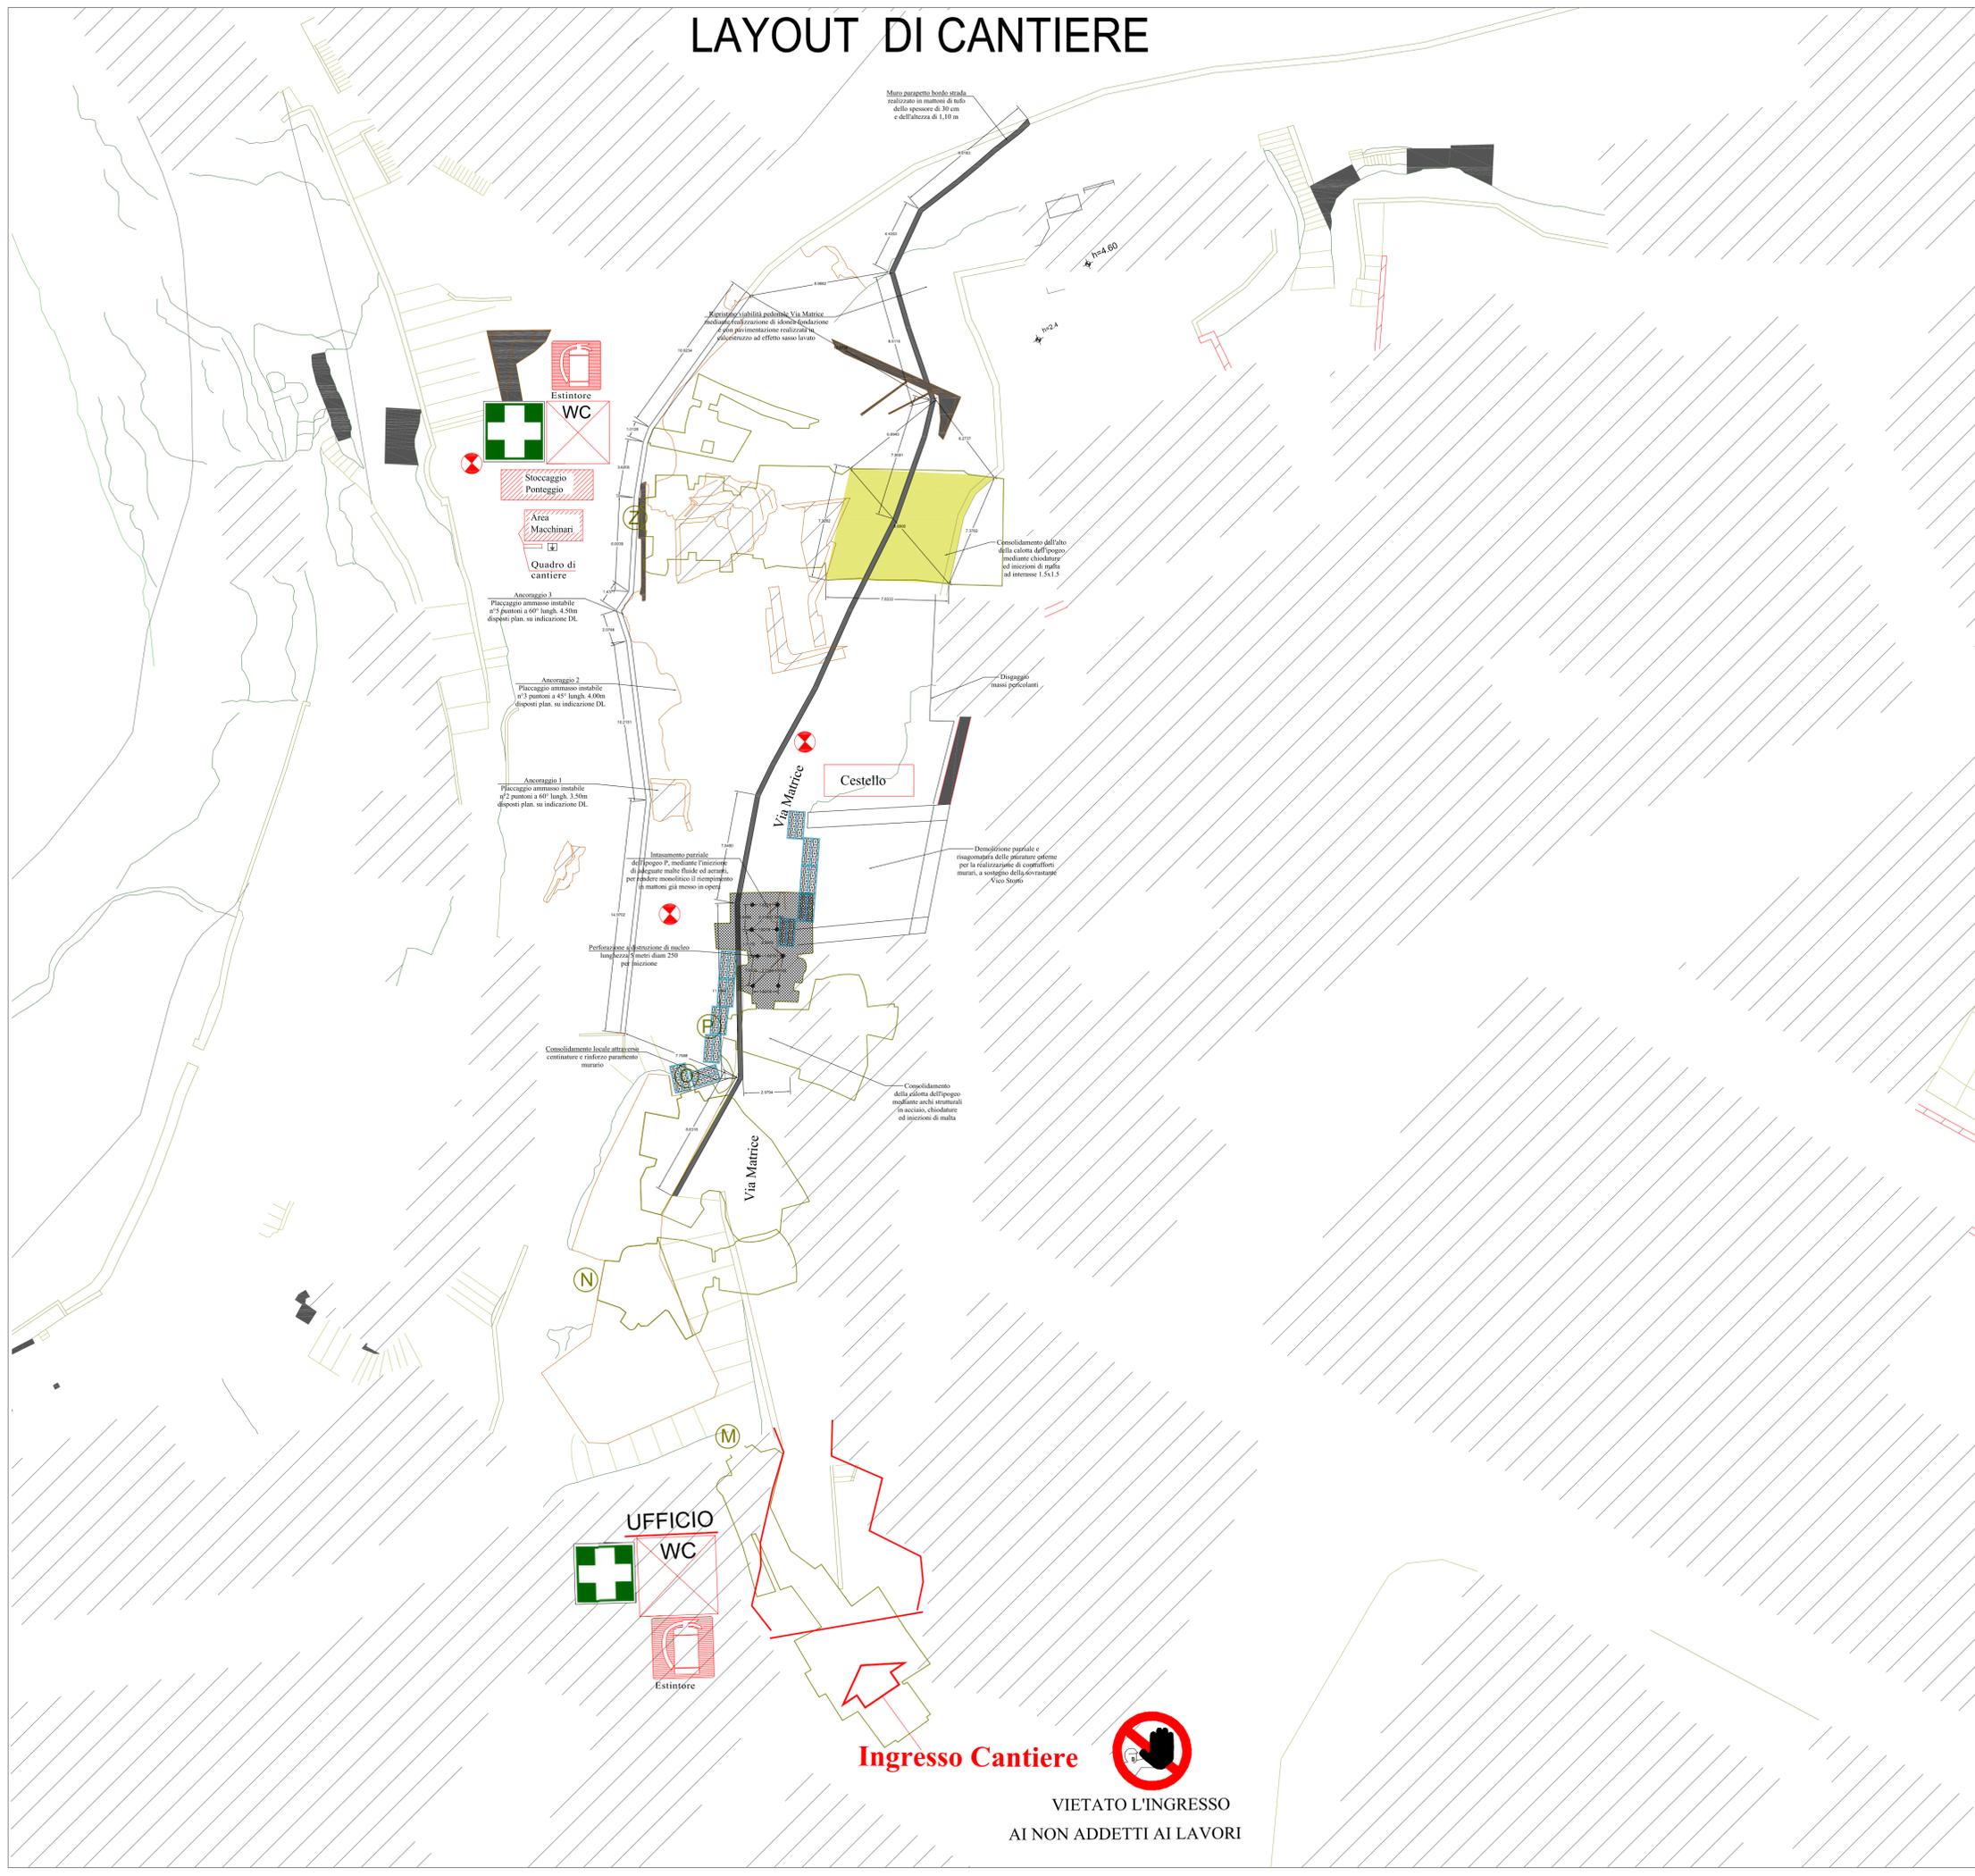

# LEGENDA

**RECINZIONE INGRESSO CANTIERE** **LUCI DI SEGNALAZIONE**

**CARTELLONISTICA DI CANTIERE**

**IN PROSSIMITA' DEI PERCORSI PEDONALI**

- PONTEGGIO
- PEDONI A DESTRA
- PASSAGGIO RISERVATO AI PEDONI
- PEDONI A SINISTRA

**IN PROSSIMITA' DELLE ENTRATE AL CANTIERE**

- VIETATO L'ACCESSO A persone e mezzi non autorizzati

**IN PROSSIMITA' DEI QUADRI ELETTRICI**

- ATTENZIONE PERICOLO NON USCIRE ESTERAMENTE IONICI O A SCHIARA SU APPARECCHIATURE ELETTRICHE IN TENSIONE
- VIETATO PORTARE SOSTANZE INFAMMABILI
- NON LAVORATE CON GETTI D'ACQUA IN QUESTA ZONA

**IN PROSSIMITA' DEI PONTEGGI**

- ATTENZIONE PERICOLO MATERIALI DALL'ALTO
- VIETATO SALIRE E SCENDERE ALLE ESTREMITA' DEI PONTEGGI
- VIETATO SOSTARE SO PUNTI DI CANTIERE
- È OBBLIGATORIO USARE I MEZZI DI PROTEZIONE PERSONALE IN DOTAZIONE A CIASCUNO

**NELL'AREA PER SERVIZI LAVORATORI**

- WC
- Estintore
- MENSA

**NELLE ZONE RUMOROSE**

- È OBBLIGATORIO PROTEGGERE L'UDITO

**IN PROSSIMITA' DELL'AREA DI STOCCAGGIO**

- ZONA STOCCAGGIO MATERIE

**IN PROSSIMITA' DELL'EVENTUALE GRUPPO ELETTR. O DEPOSITO COMBUSTIBILE**

- NON USARE FIANNE LIBERA
- ATTENZIONE PERICOLO INFAMMABILI

**IN PROSSIMITA' DELLE MACCHINE DI CANTIERE**

- COLLEGARE SUBITO LA MESSA A TERRA
- VIETATO L'USO DELLA MACCHINA alle persone non autorizzate
- SEGNALAZIONE
- TENERE IN ORDINE E A LORO POSTO OUI UTENSILI E ATTREZZI

**SULLA RECINZIONE DI CANTIERE**

- È OBBLIGATORIO USARE I MEZZI DI PROTEZIONE PERSONALE IN DOTAZIONE A CIASCUNO

|                           |                              |                          |
|---------------------------|------------------------------|--------------------------|
| Regione:<br><b>PUGLIA</b> | Provincia:<br><b>TARANTO</b> | Comune:<br><b>GINOSA</b> |
|---------------------------|------------------------------|--------------------------|

**Fondi decreto n°1 del 19 dicembre 2014 del Commissario Delegato ex O.C.D.P.C. n°173/2014**

**PROGETTO ESECUTIVO**

**ULTERIORI INTERVENTI DI MESSA IN SICUREZZA SUL COSTONE DI VIA MATRICE**

|                                      |   |
|--------------------------------------|---|
| Titolo:<br><b>LAYOUT DI CANTIERE</b> | Progettisti:<br><b>GEO TECNOLOGIE S.R.L.</b><br>ORDINE INGEGNERI PROVINCIA TARANTO<br>Sezione A<br>Via della Resistenza 48 GZ 70124<br>Tel. 099 410284<br>n° 2163 |
| Elaborato:<br><b>M.3</b>             | Scala:<br><b>1:200</b>  |
| Data:<br><b>NOVEMBRE 2019</b>        | Revisione:<br><b>INGEGNERE GIANFRANCO LEANDRO</b><br>Sez. 4-10.284<br>n° 2163<br>PROVINCIA DI BARI  |