


LEGENDA

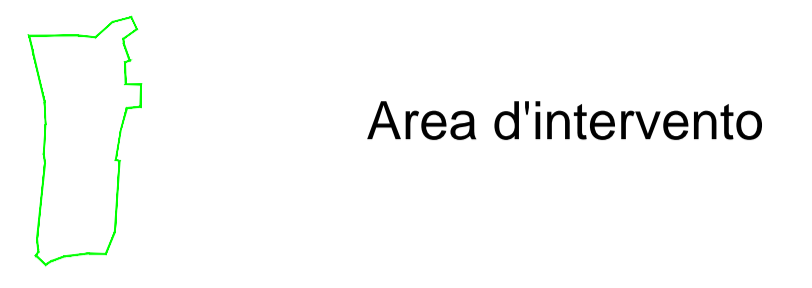

Area d'intervento

Regione: PUGLIA		Provincia: TARANTO		Comune: GINOSA	
---------------------------	--	------------------------------	--	--------------------------	--

Fondi decreto n°1 del 19 dicembre 2014 del Commissario Delegato ex O.C.D.P.C. n°173/2014



PROGETTO ESECUTIVO

ULTERIORI INTERVENTI DI MESSA IN SICUREZZA SUL COSTONE DI VIA MATRICE

Titolo: PLANIMETRIA CATASTALE		Progettisti: 	
Elaborato: 2.3		Scala: 1:500	
Data: NOVEMBRE 2019	Codice:	Revisione: 	

ORDINE INGEGNERI PROVINCIA TARANTO
Via Della Resistenza 48 G. 70126 Bari
 Dott. Ing. **GIANNI LEANDRO**
 n° 2163

ORDINE DEGLI INGEGNERI
 INGEGNERE
GIANNI LEANDRO
 Sez. 4 - 10.284
 al CIVILMENTE
 PROVINCIA DI BARI