
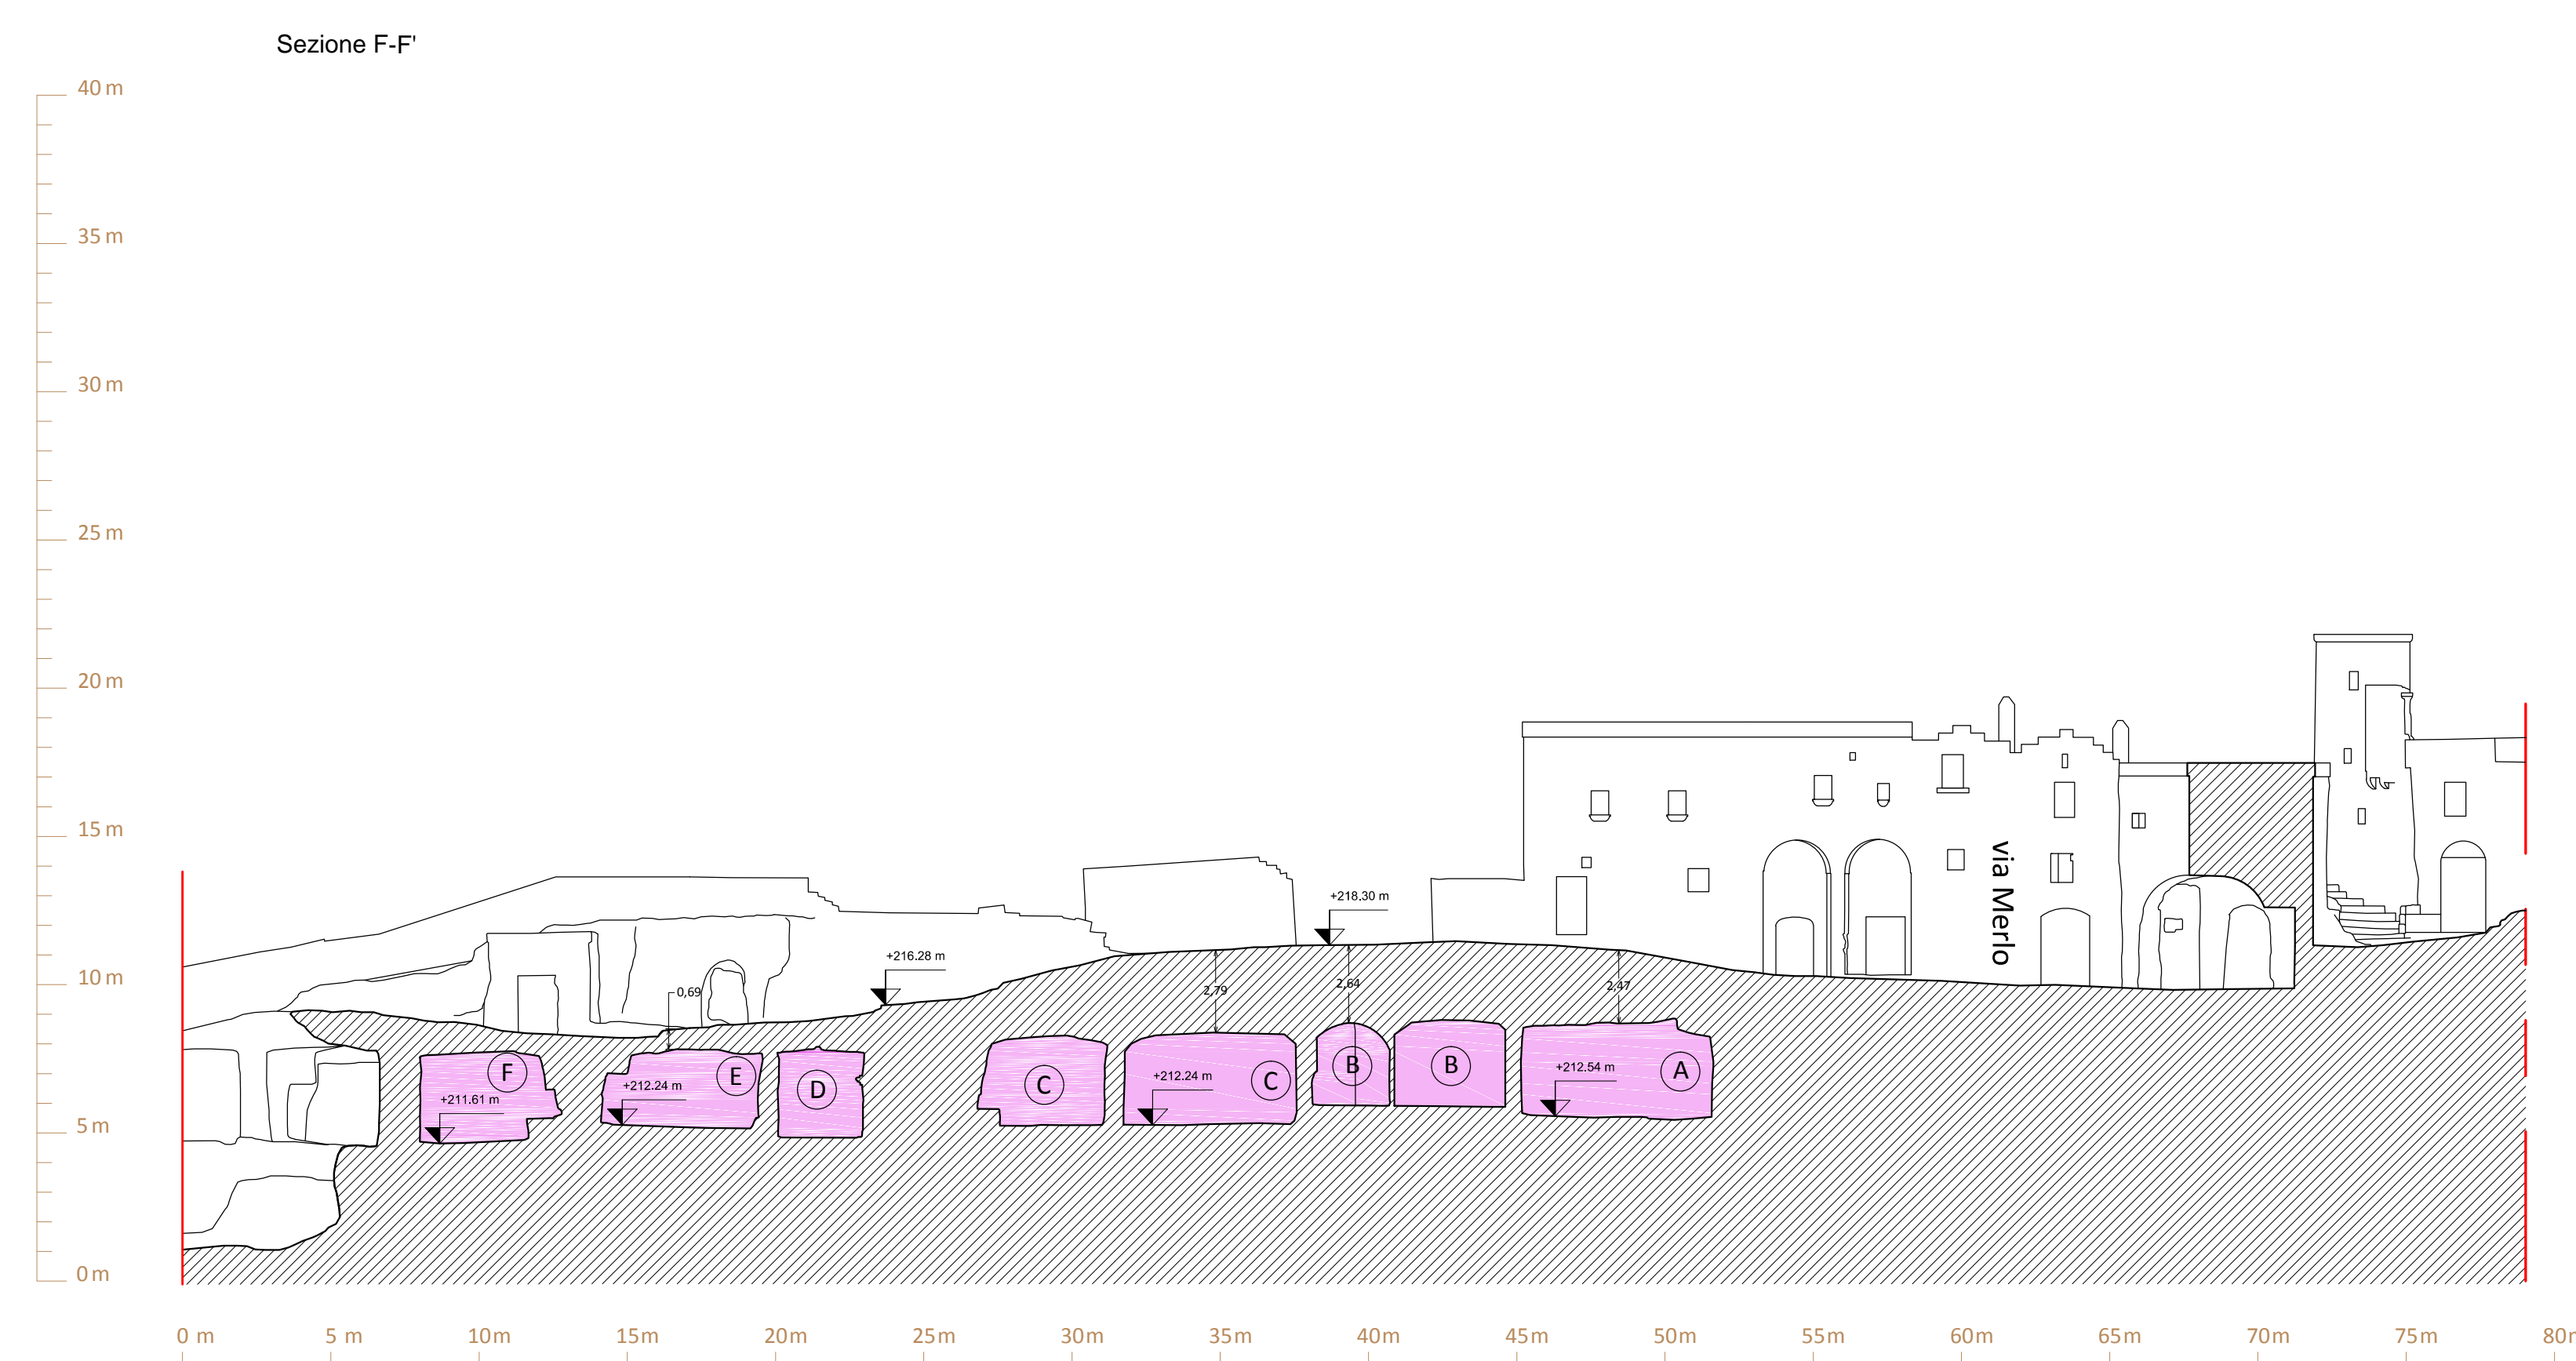
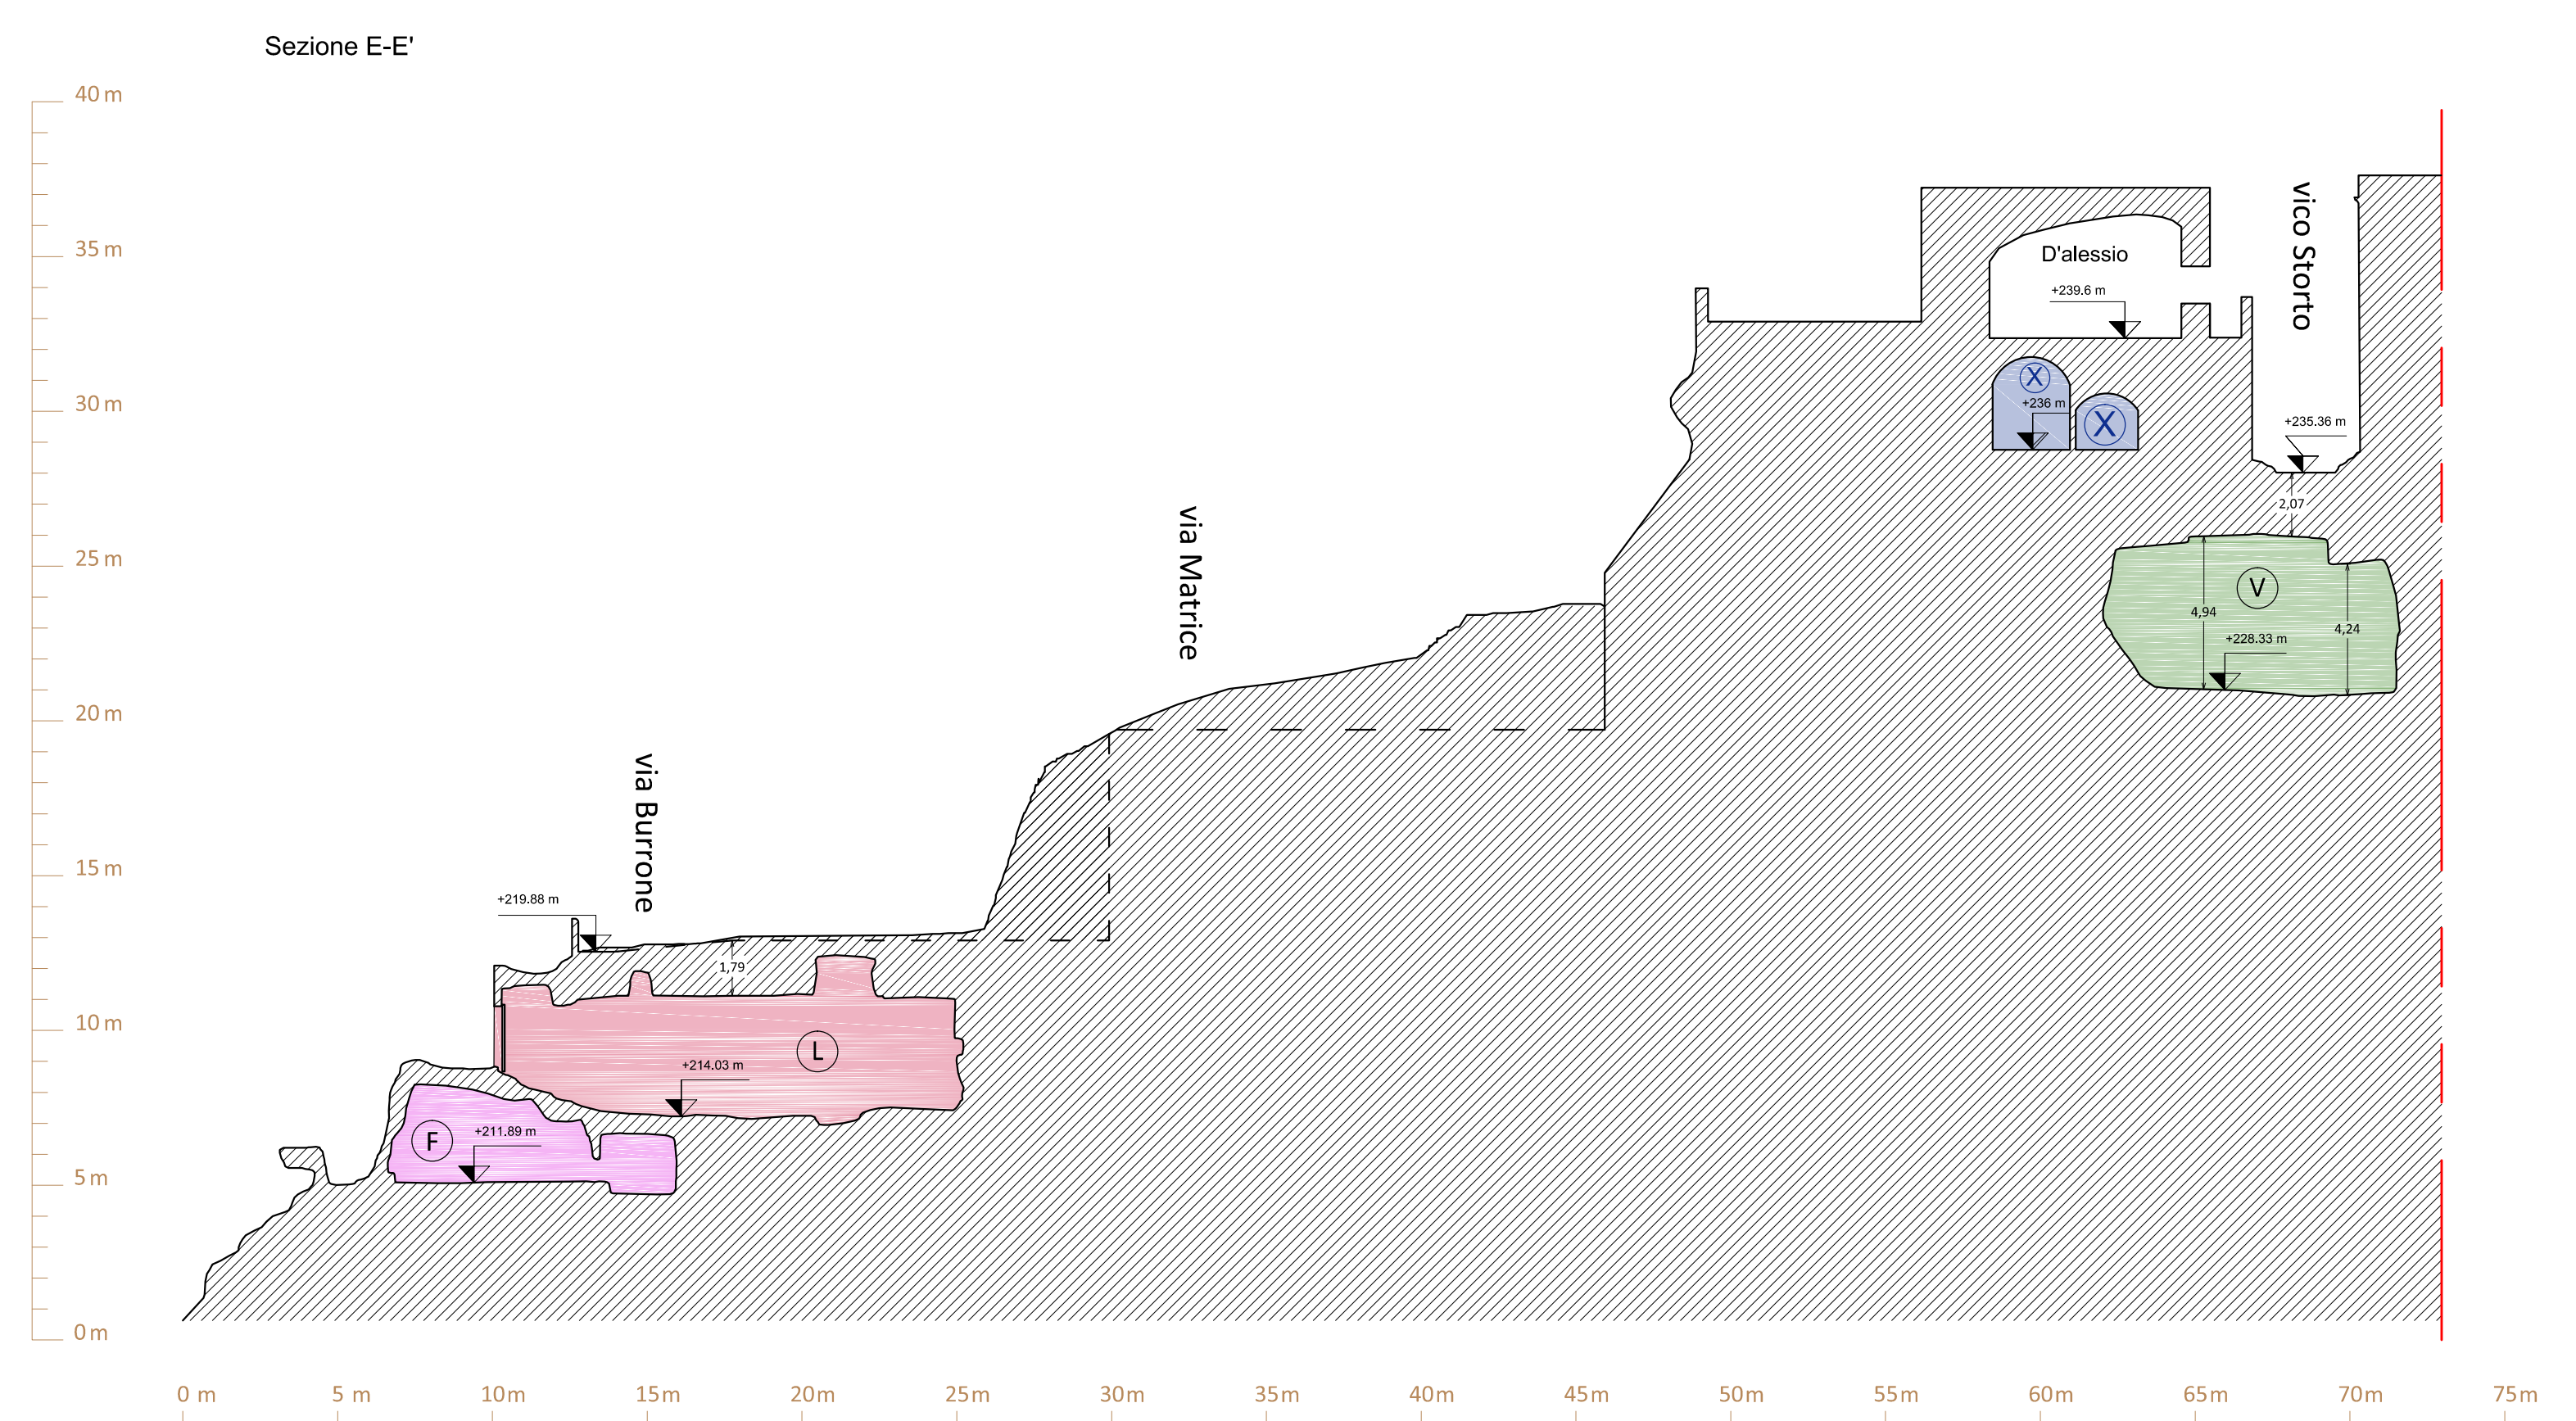
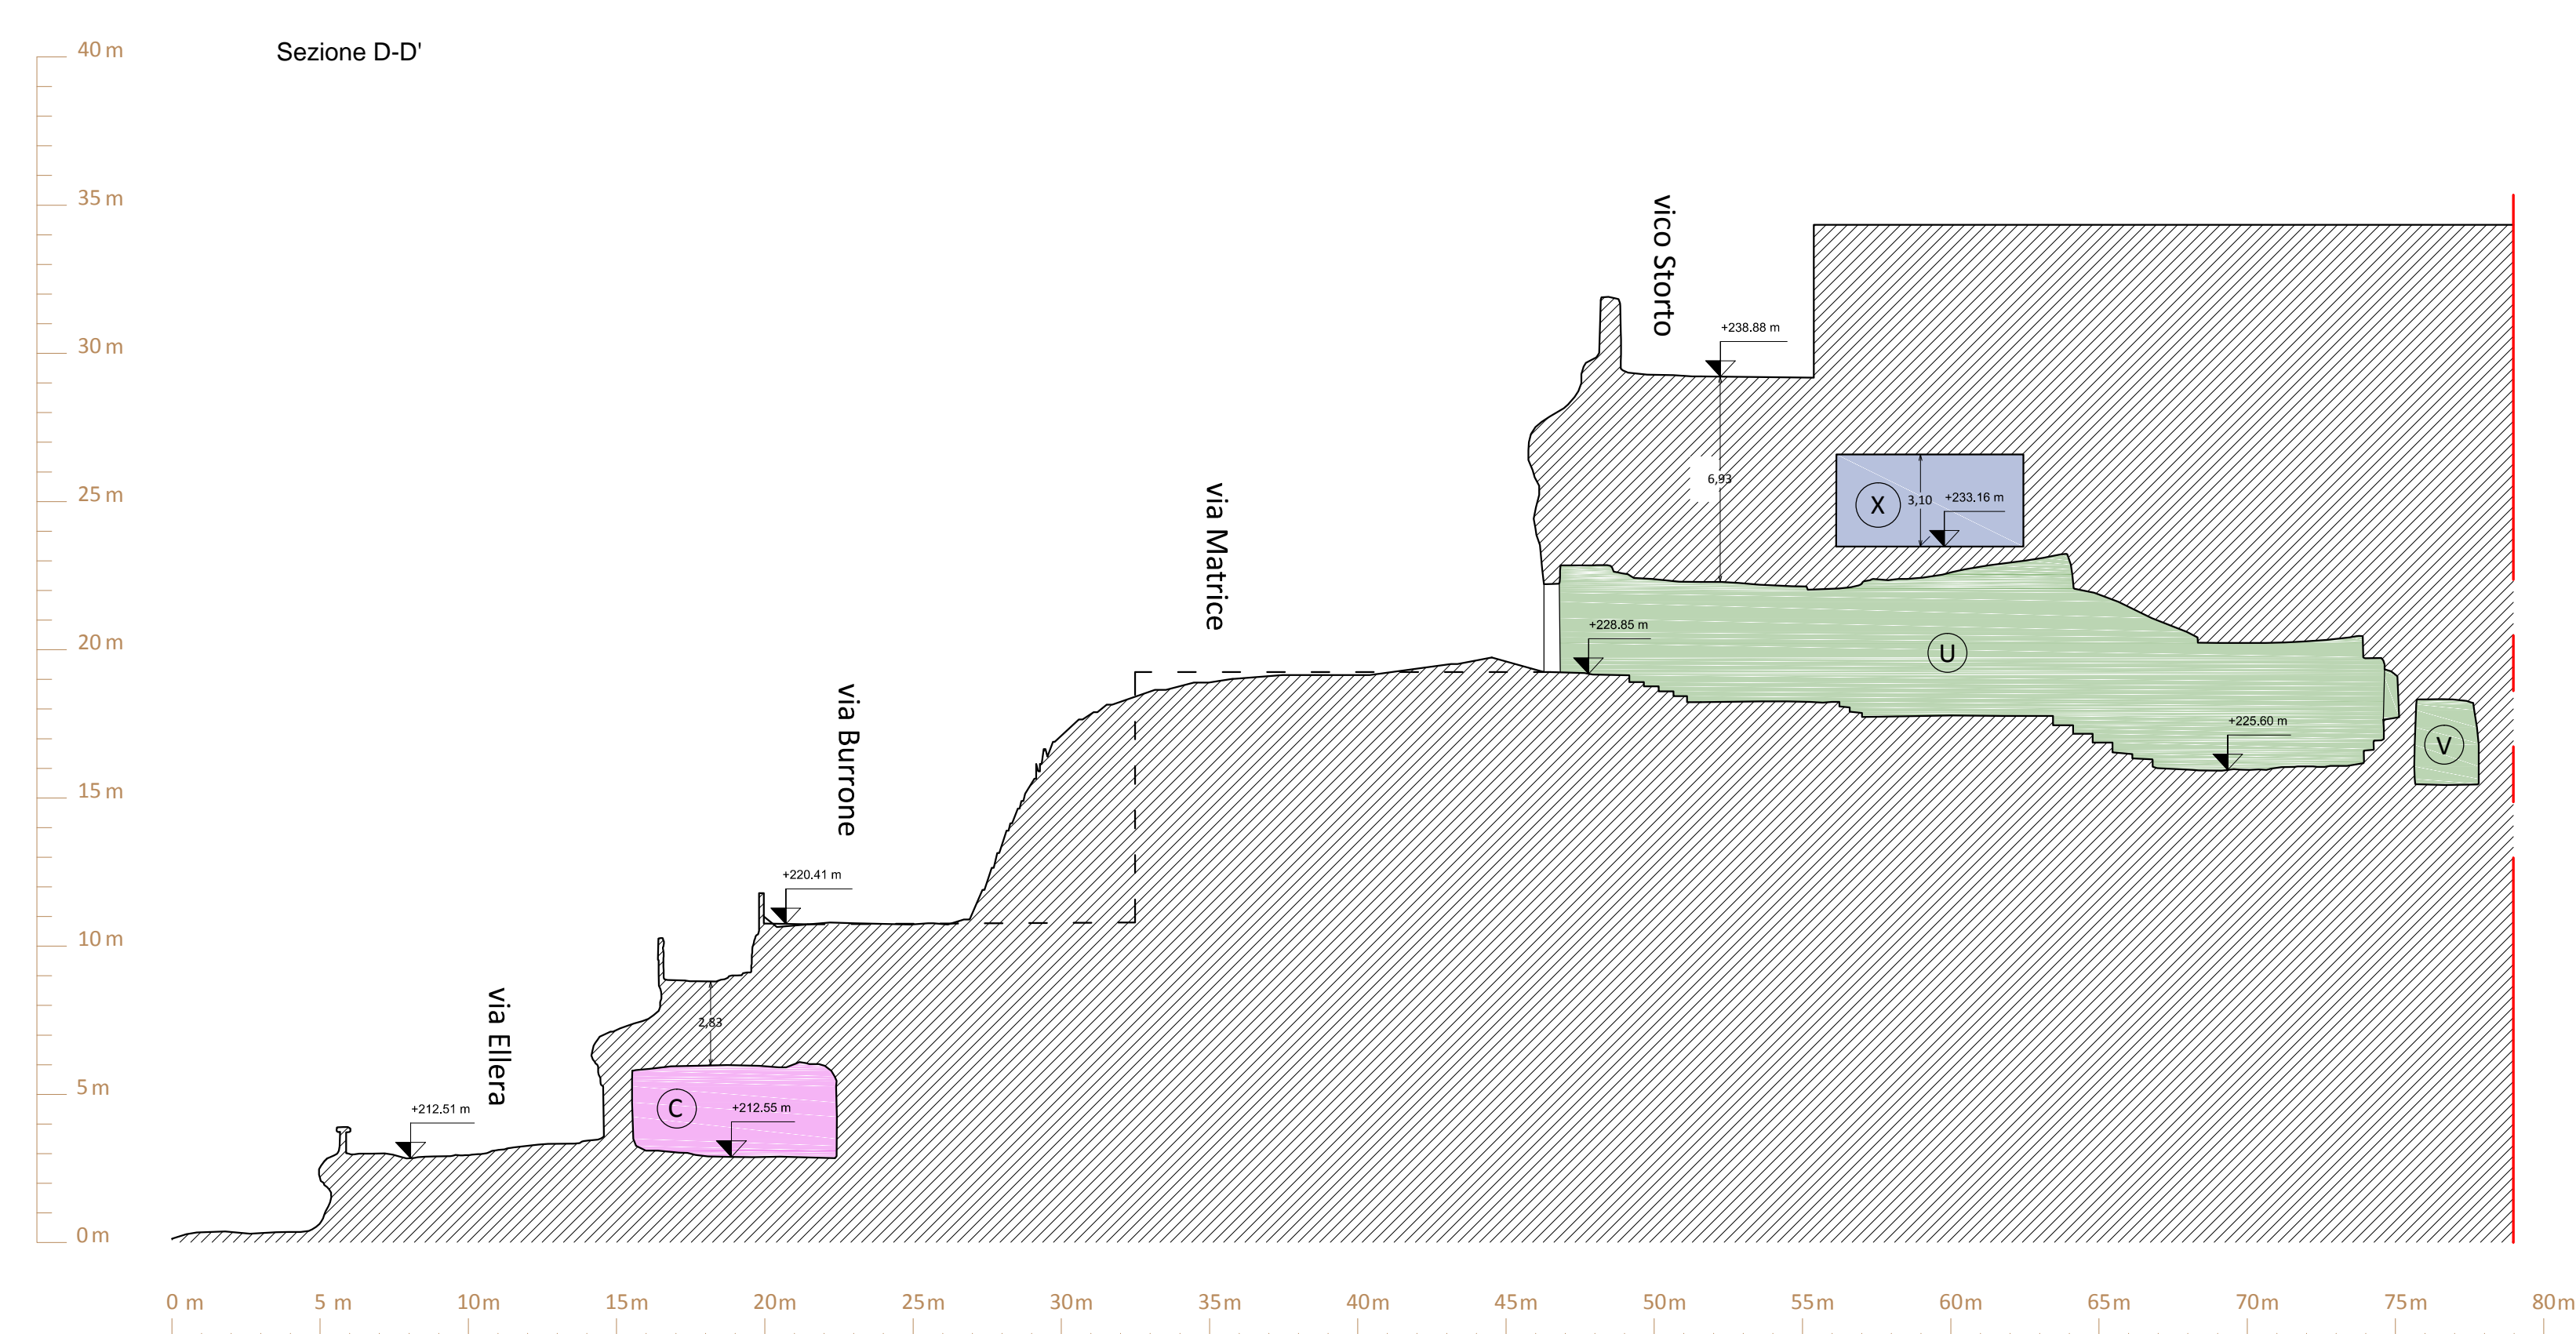


LEGENDA

CAVITA' PRIMO LIVELLO
CAVITA' SECONDO LIVELLO
CAVITA' TERZO LIVELLO
CAVITA' QUARTO LIVELLO
CAVITA' QUINTO LIVELLO
CAVITA' SESTO LIVELLO

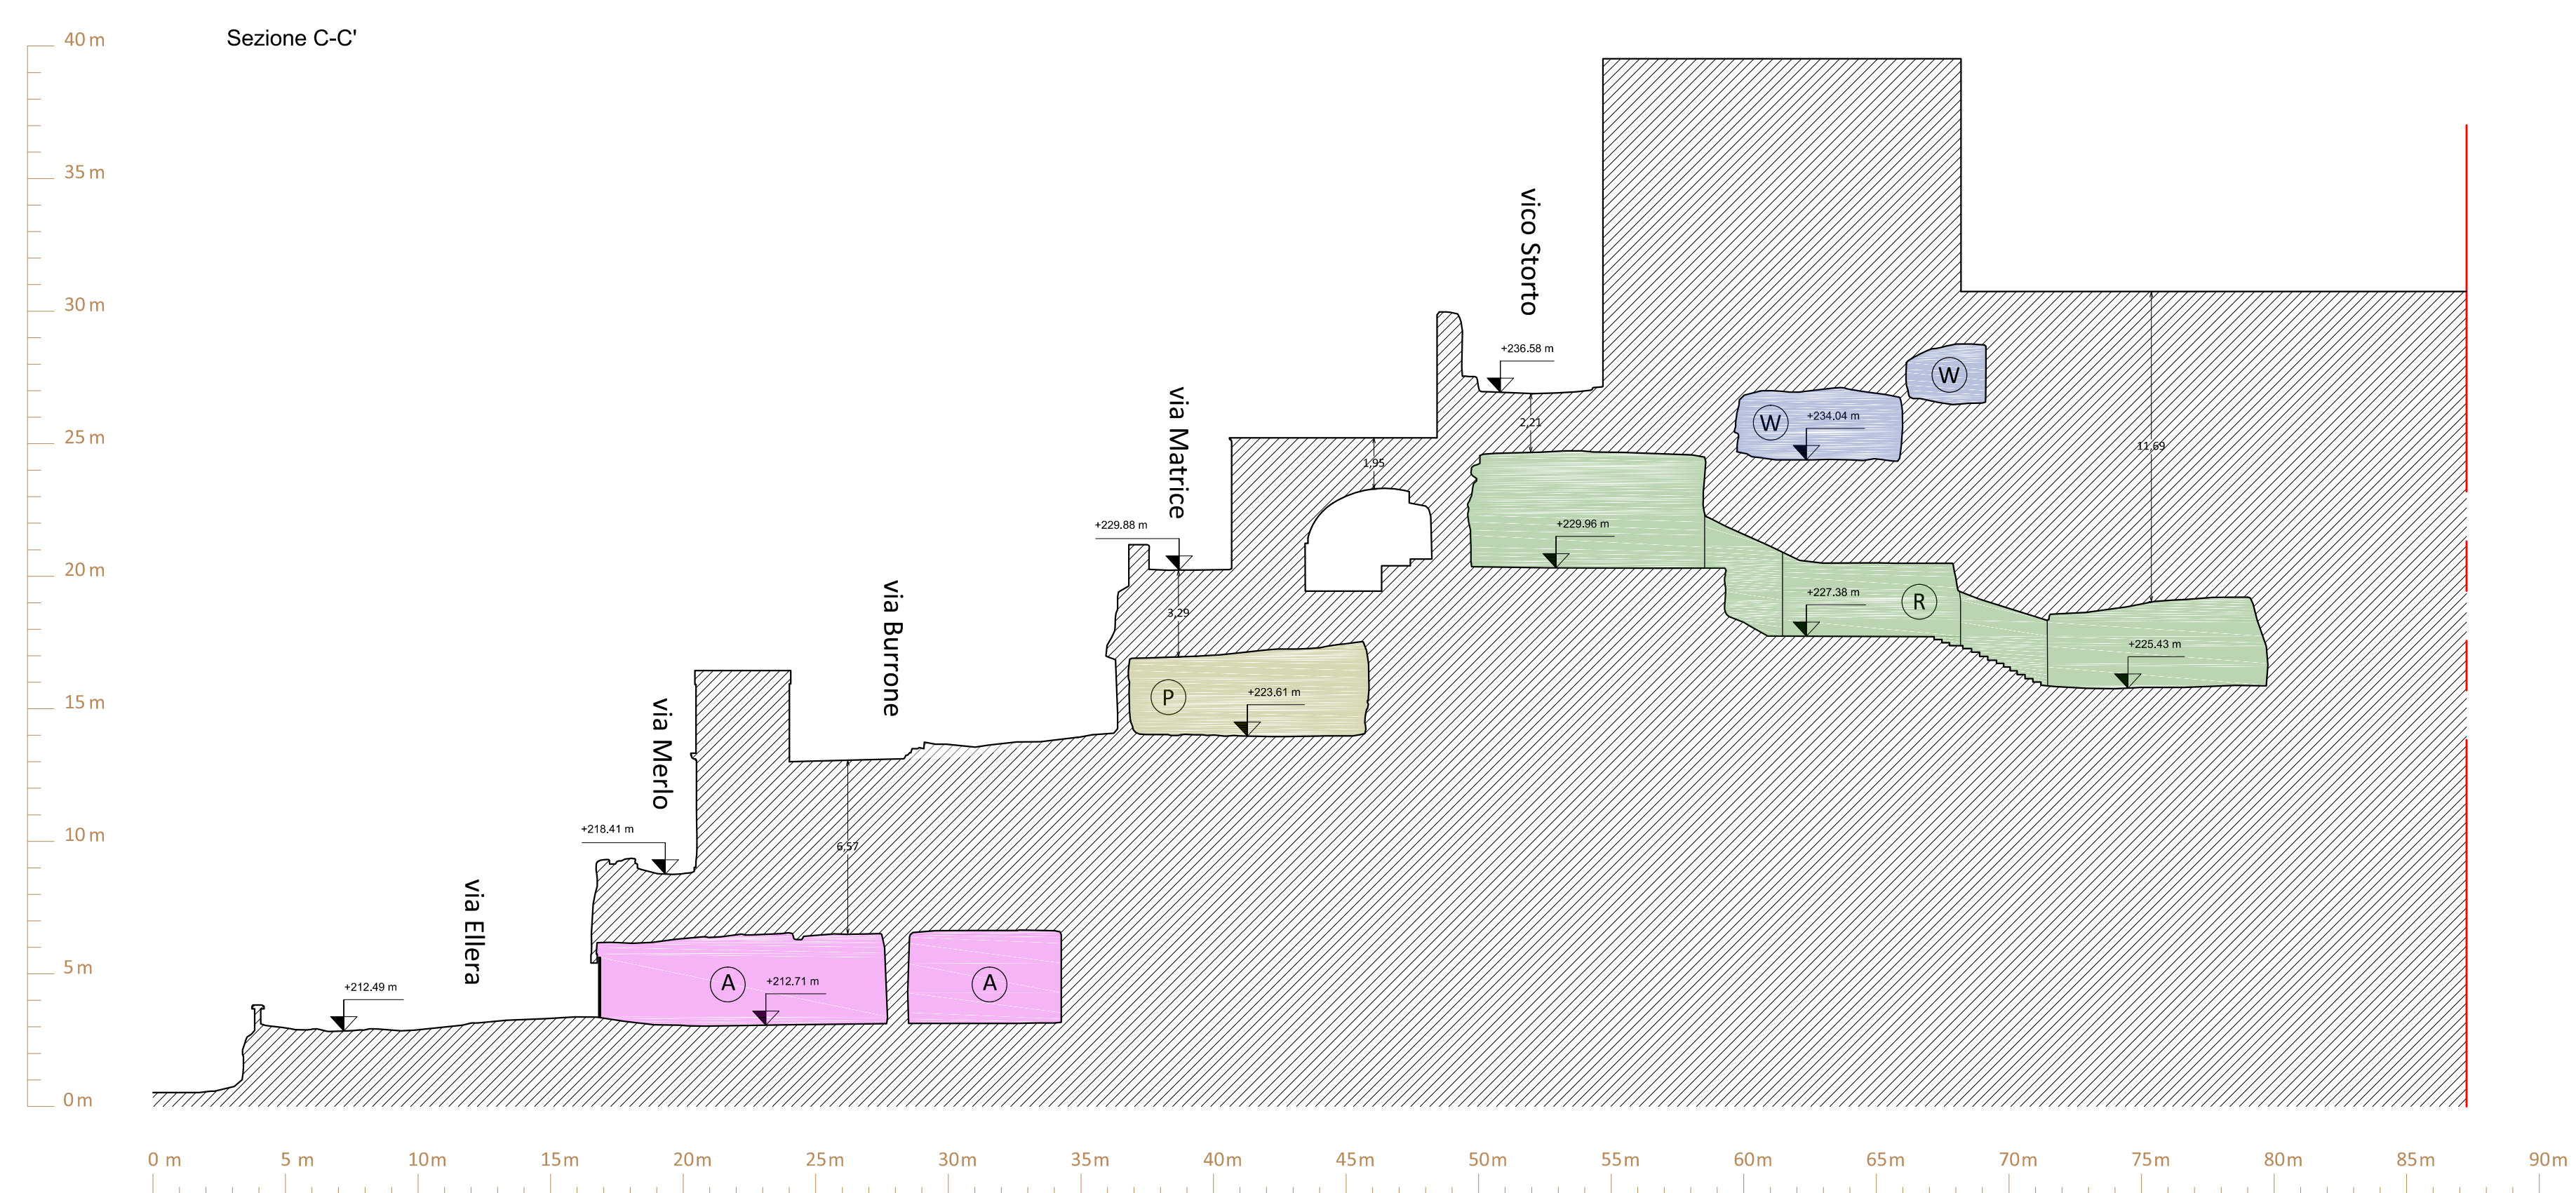

COMUNE DI GINOSA (TA)

**CROLLO DI VIA MATRICE
LAVORI DI INDAGINE E DI RIMOZIONE DEI MATERIALI LAPIDEI E INSTABILI
VARIANTE IN CORSO D'OPERA ART. 132 COMMA 3 D.L. 163/2006**

PROGETTO E DIREZIONE LAVORI:

 STUDIO ASSOCIATO ARCHITETTURA E INGEGNERIA
 Via Operaria, 67/Lancini 1/A
 Ing. Massimiliano BISIGNANO

IL R.U.P.
Ing. Giovanni ZIGNO

ELABORATO	PRELIMINARE	DEFINITIVO	ESECUTIVO	DATA	TAV
SEZIONI STATO DI FATTO			SCALA	REVISIONE	
			1:200		

SF01