




Sezione 1-1'

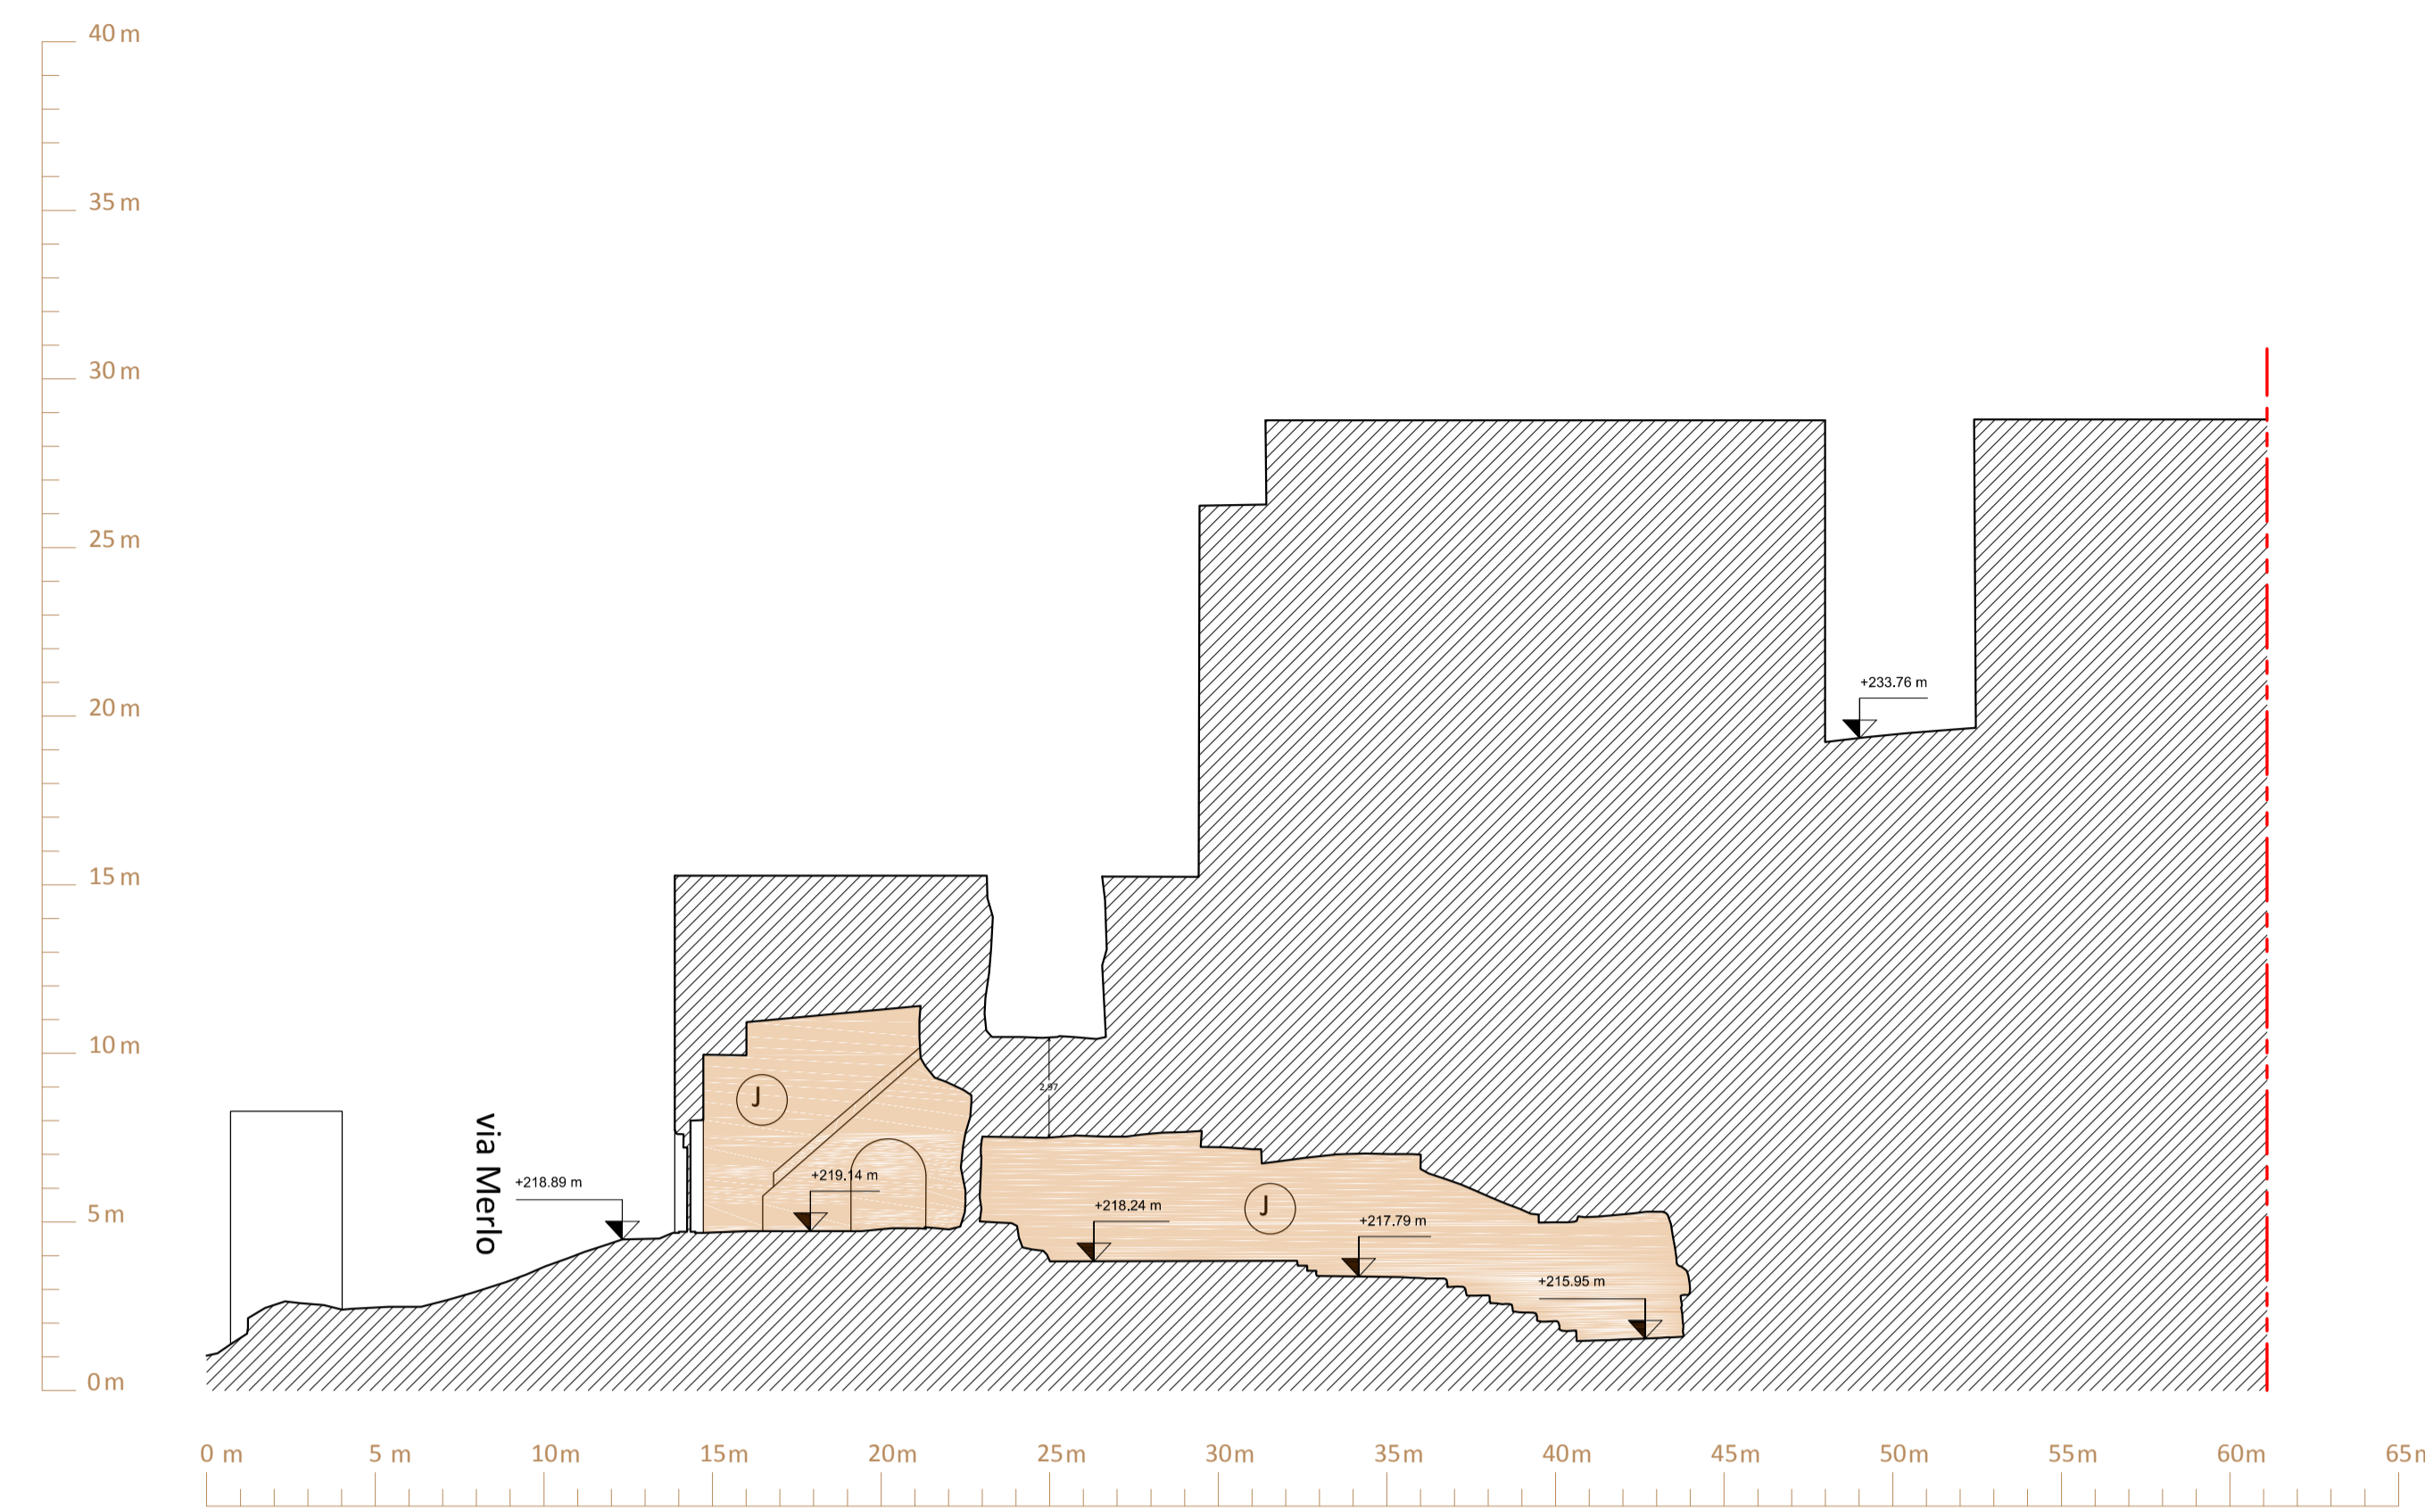

Sezione 2-2'

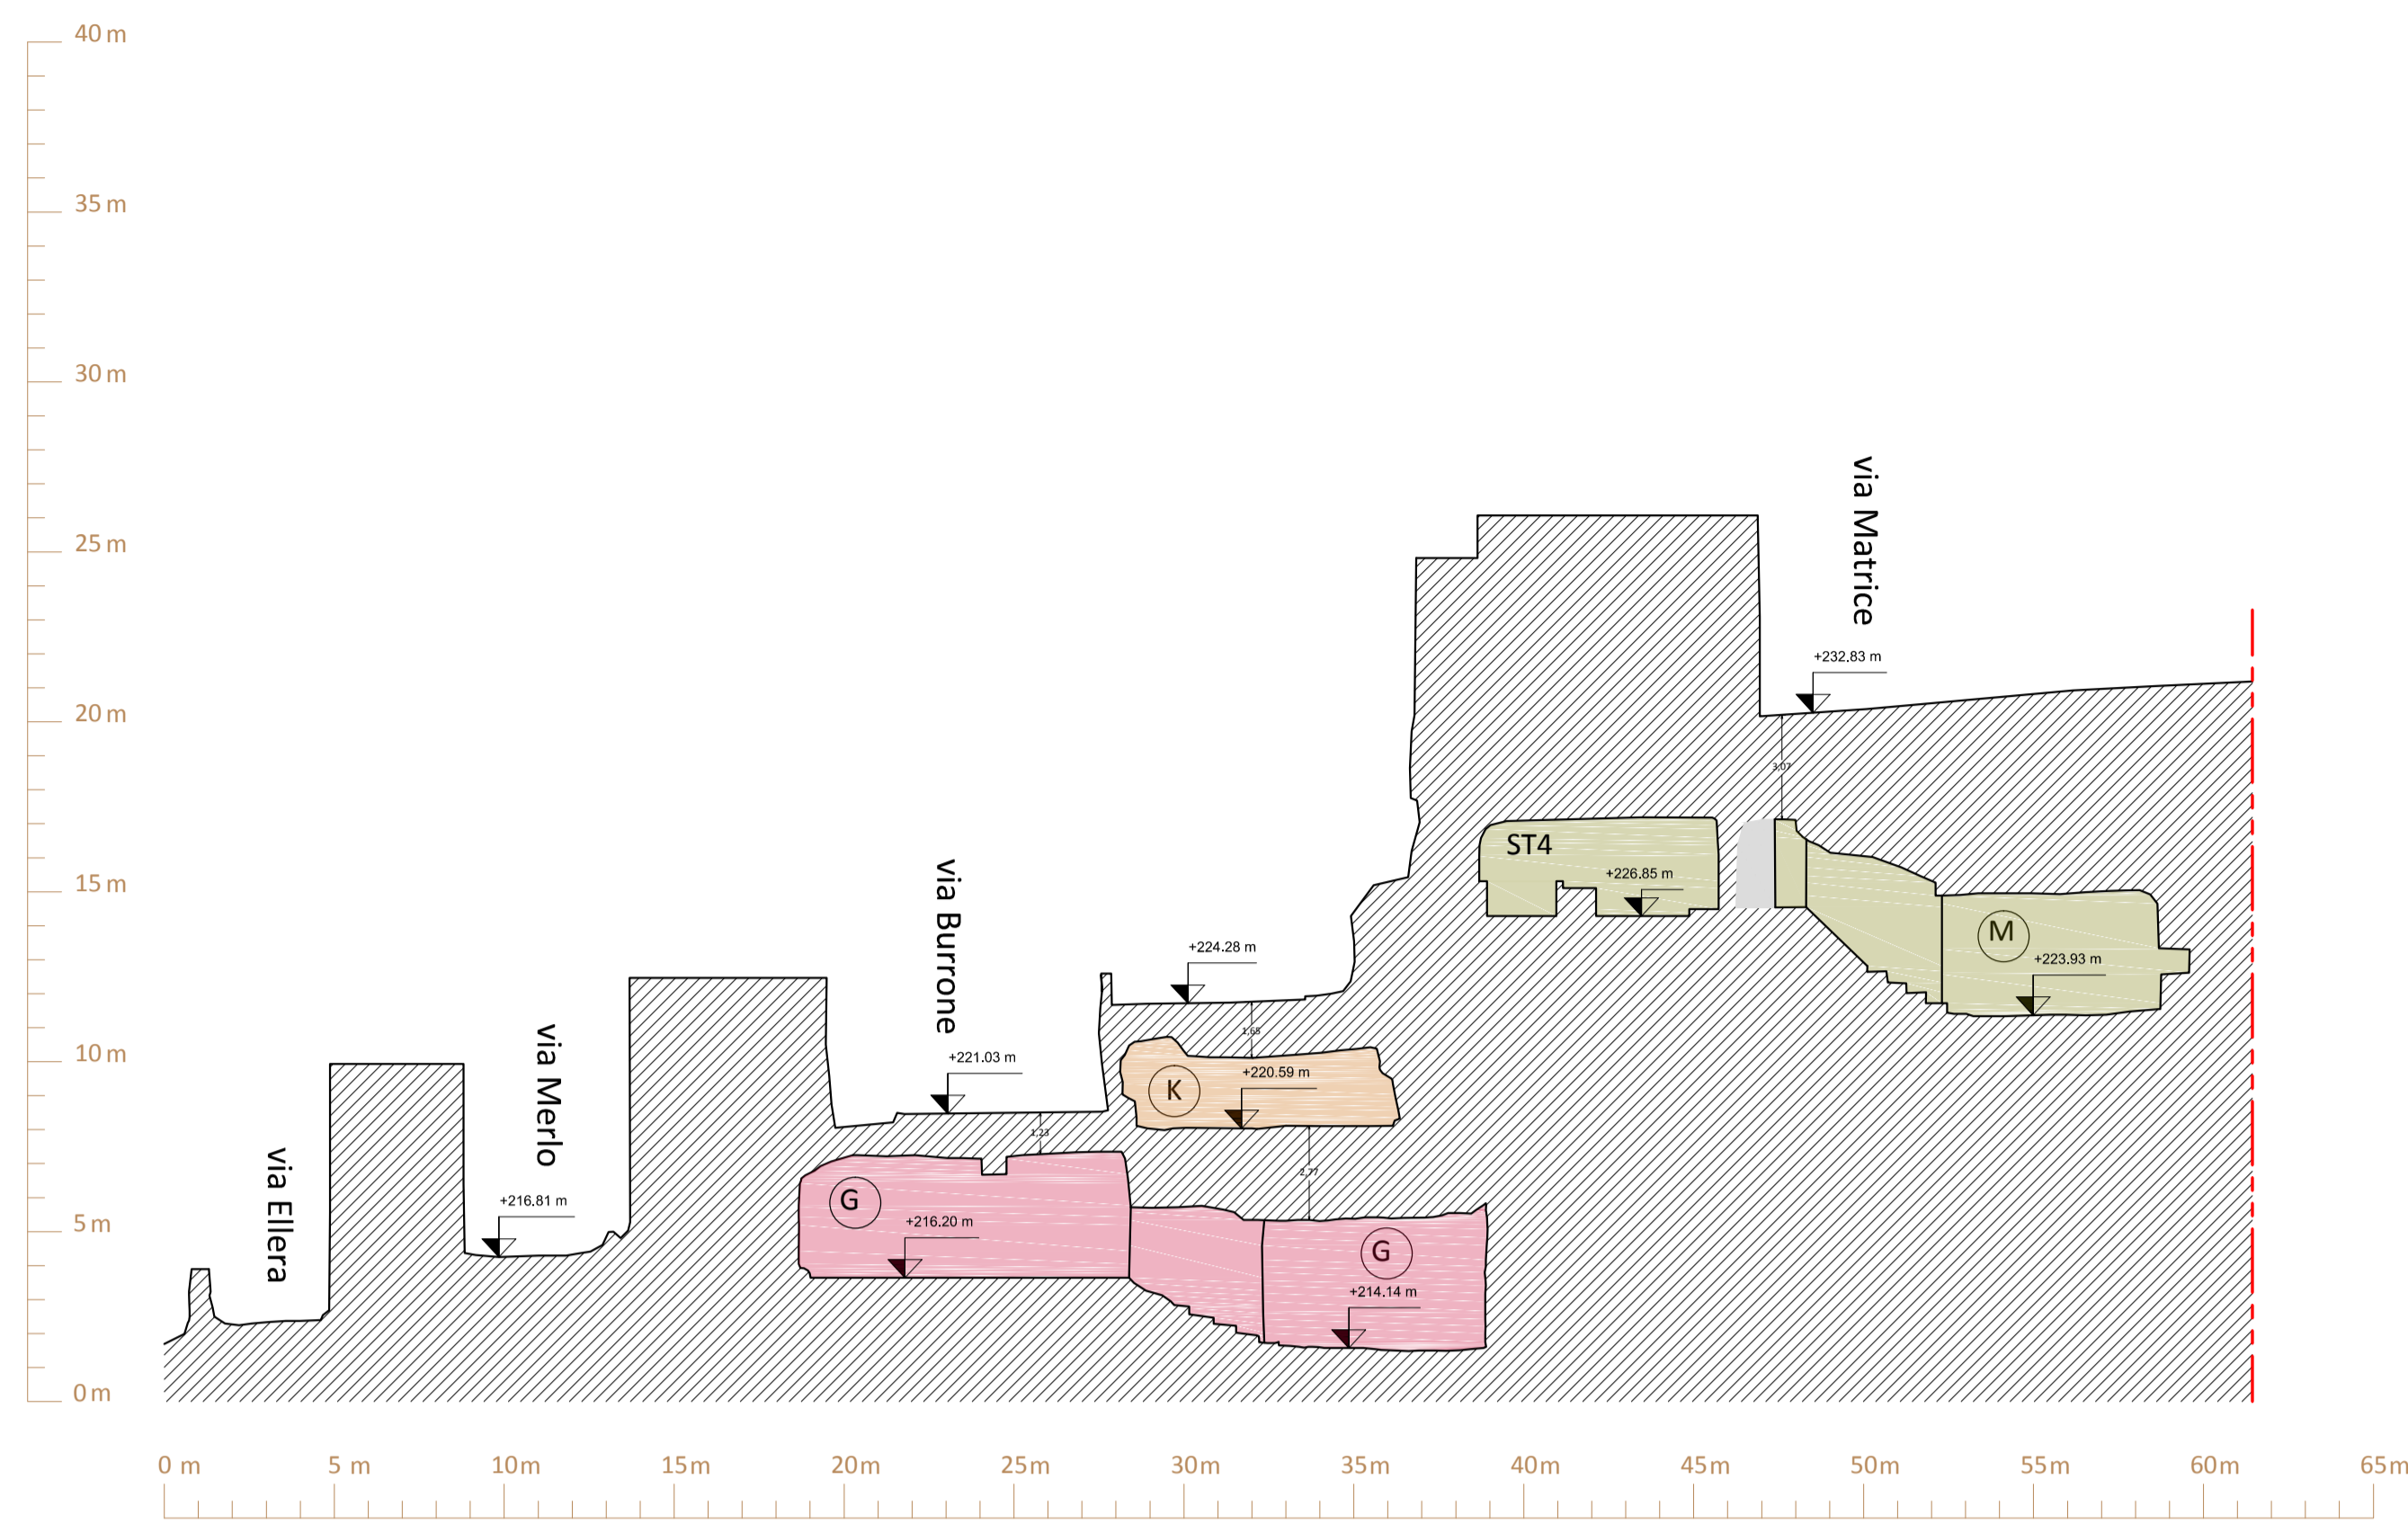


Sezione 3-3'

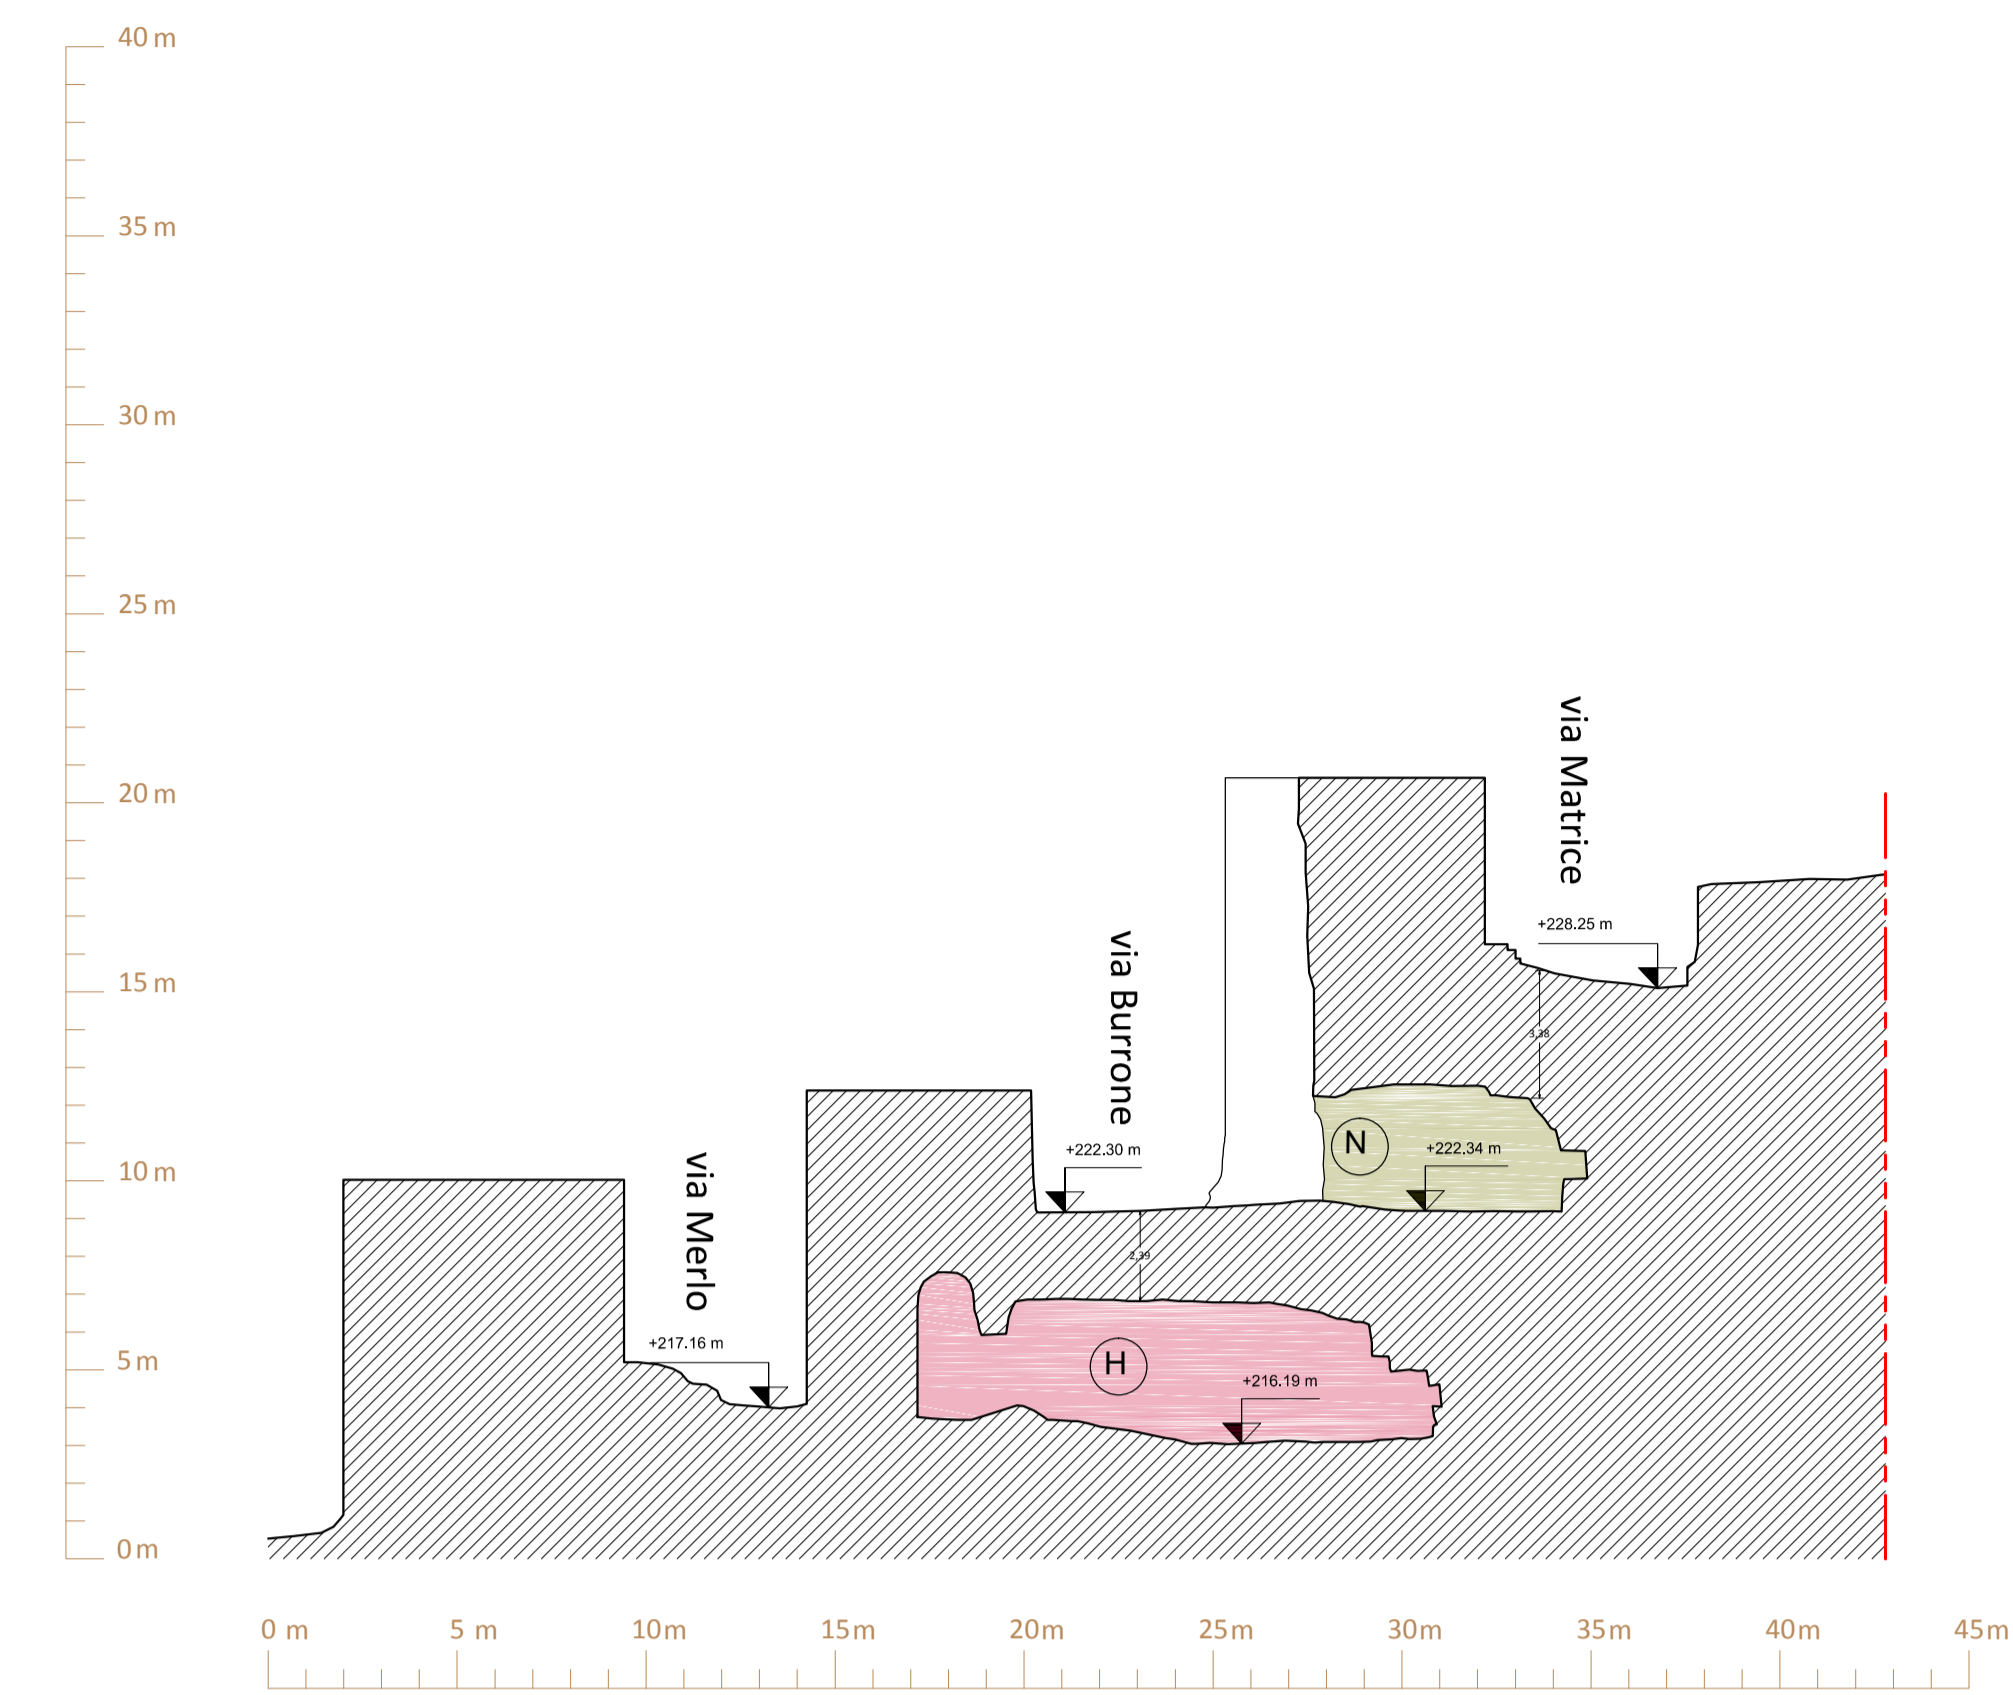


**LEGENDA**

[Pink]	CAVITA' PRIMO LIVELLO
[Light Pink]	CAVITA' SECONDO LIVELLO
[Light Orange]	CAVITA' TERZO LIVELLO
[Light Green]	CAVITA' QUARTO LIVELLO
[Light Blue]	CAVITA' QUINTO LIVELLO
[Light Purple]	CAVITA' SESTO LIVELLO


Sezione 4-4'

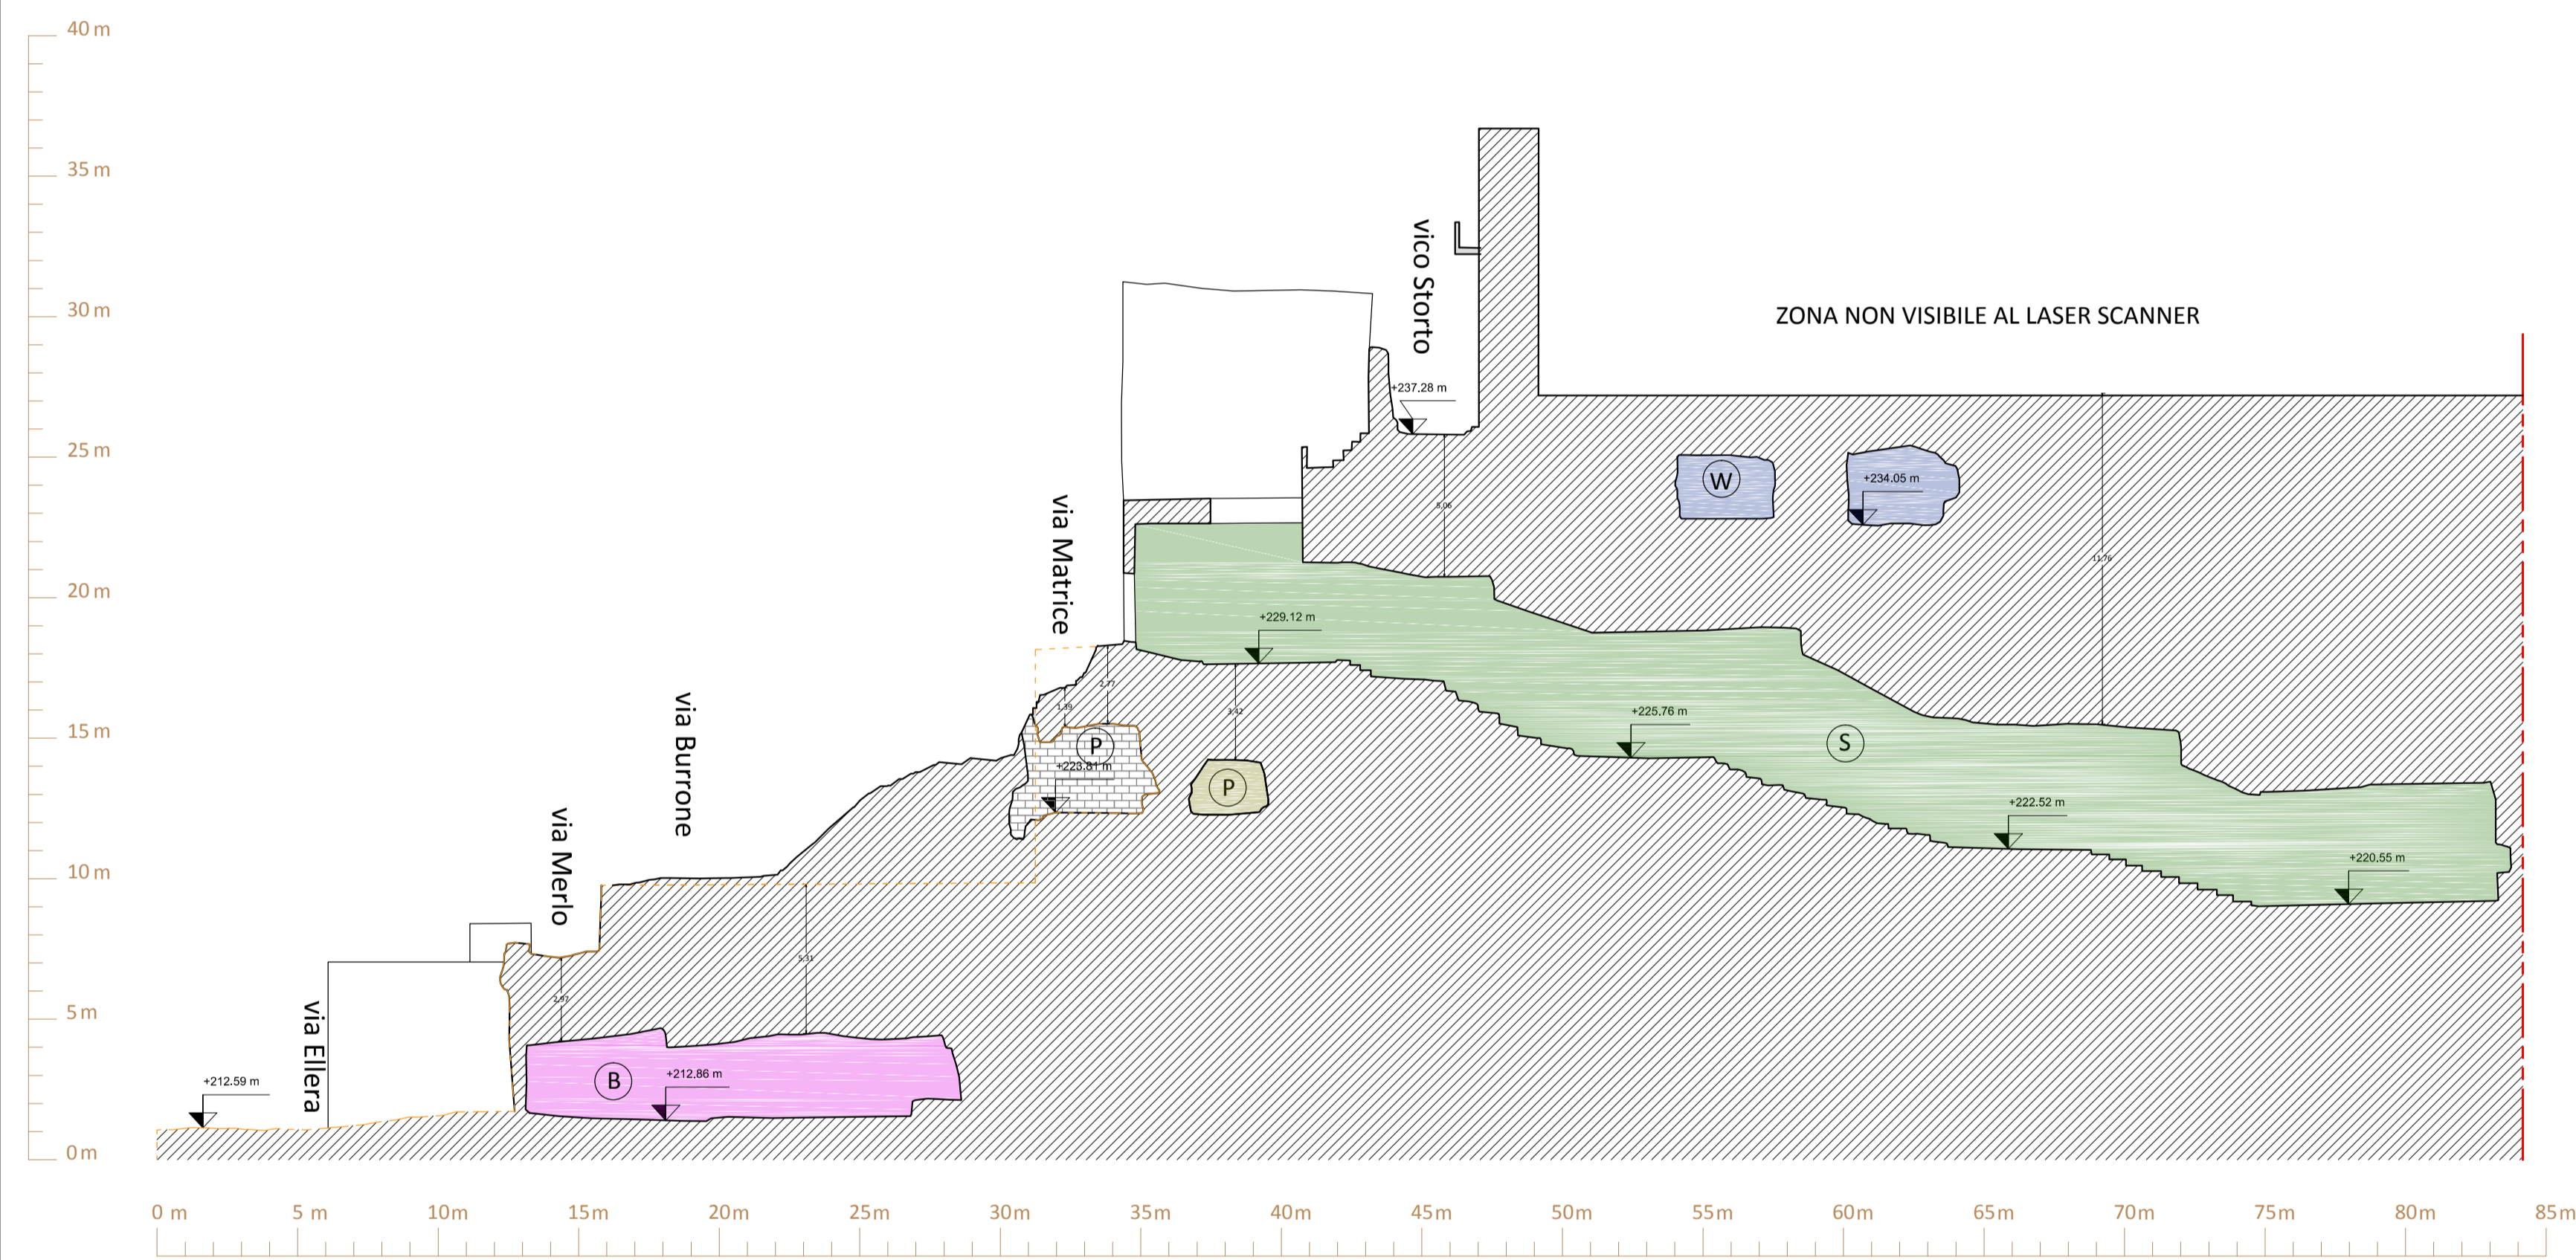


Sezione 5-5'

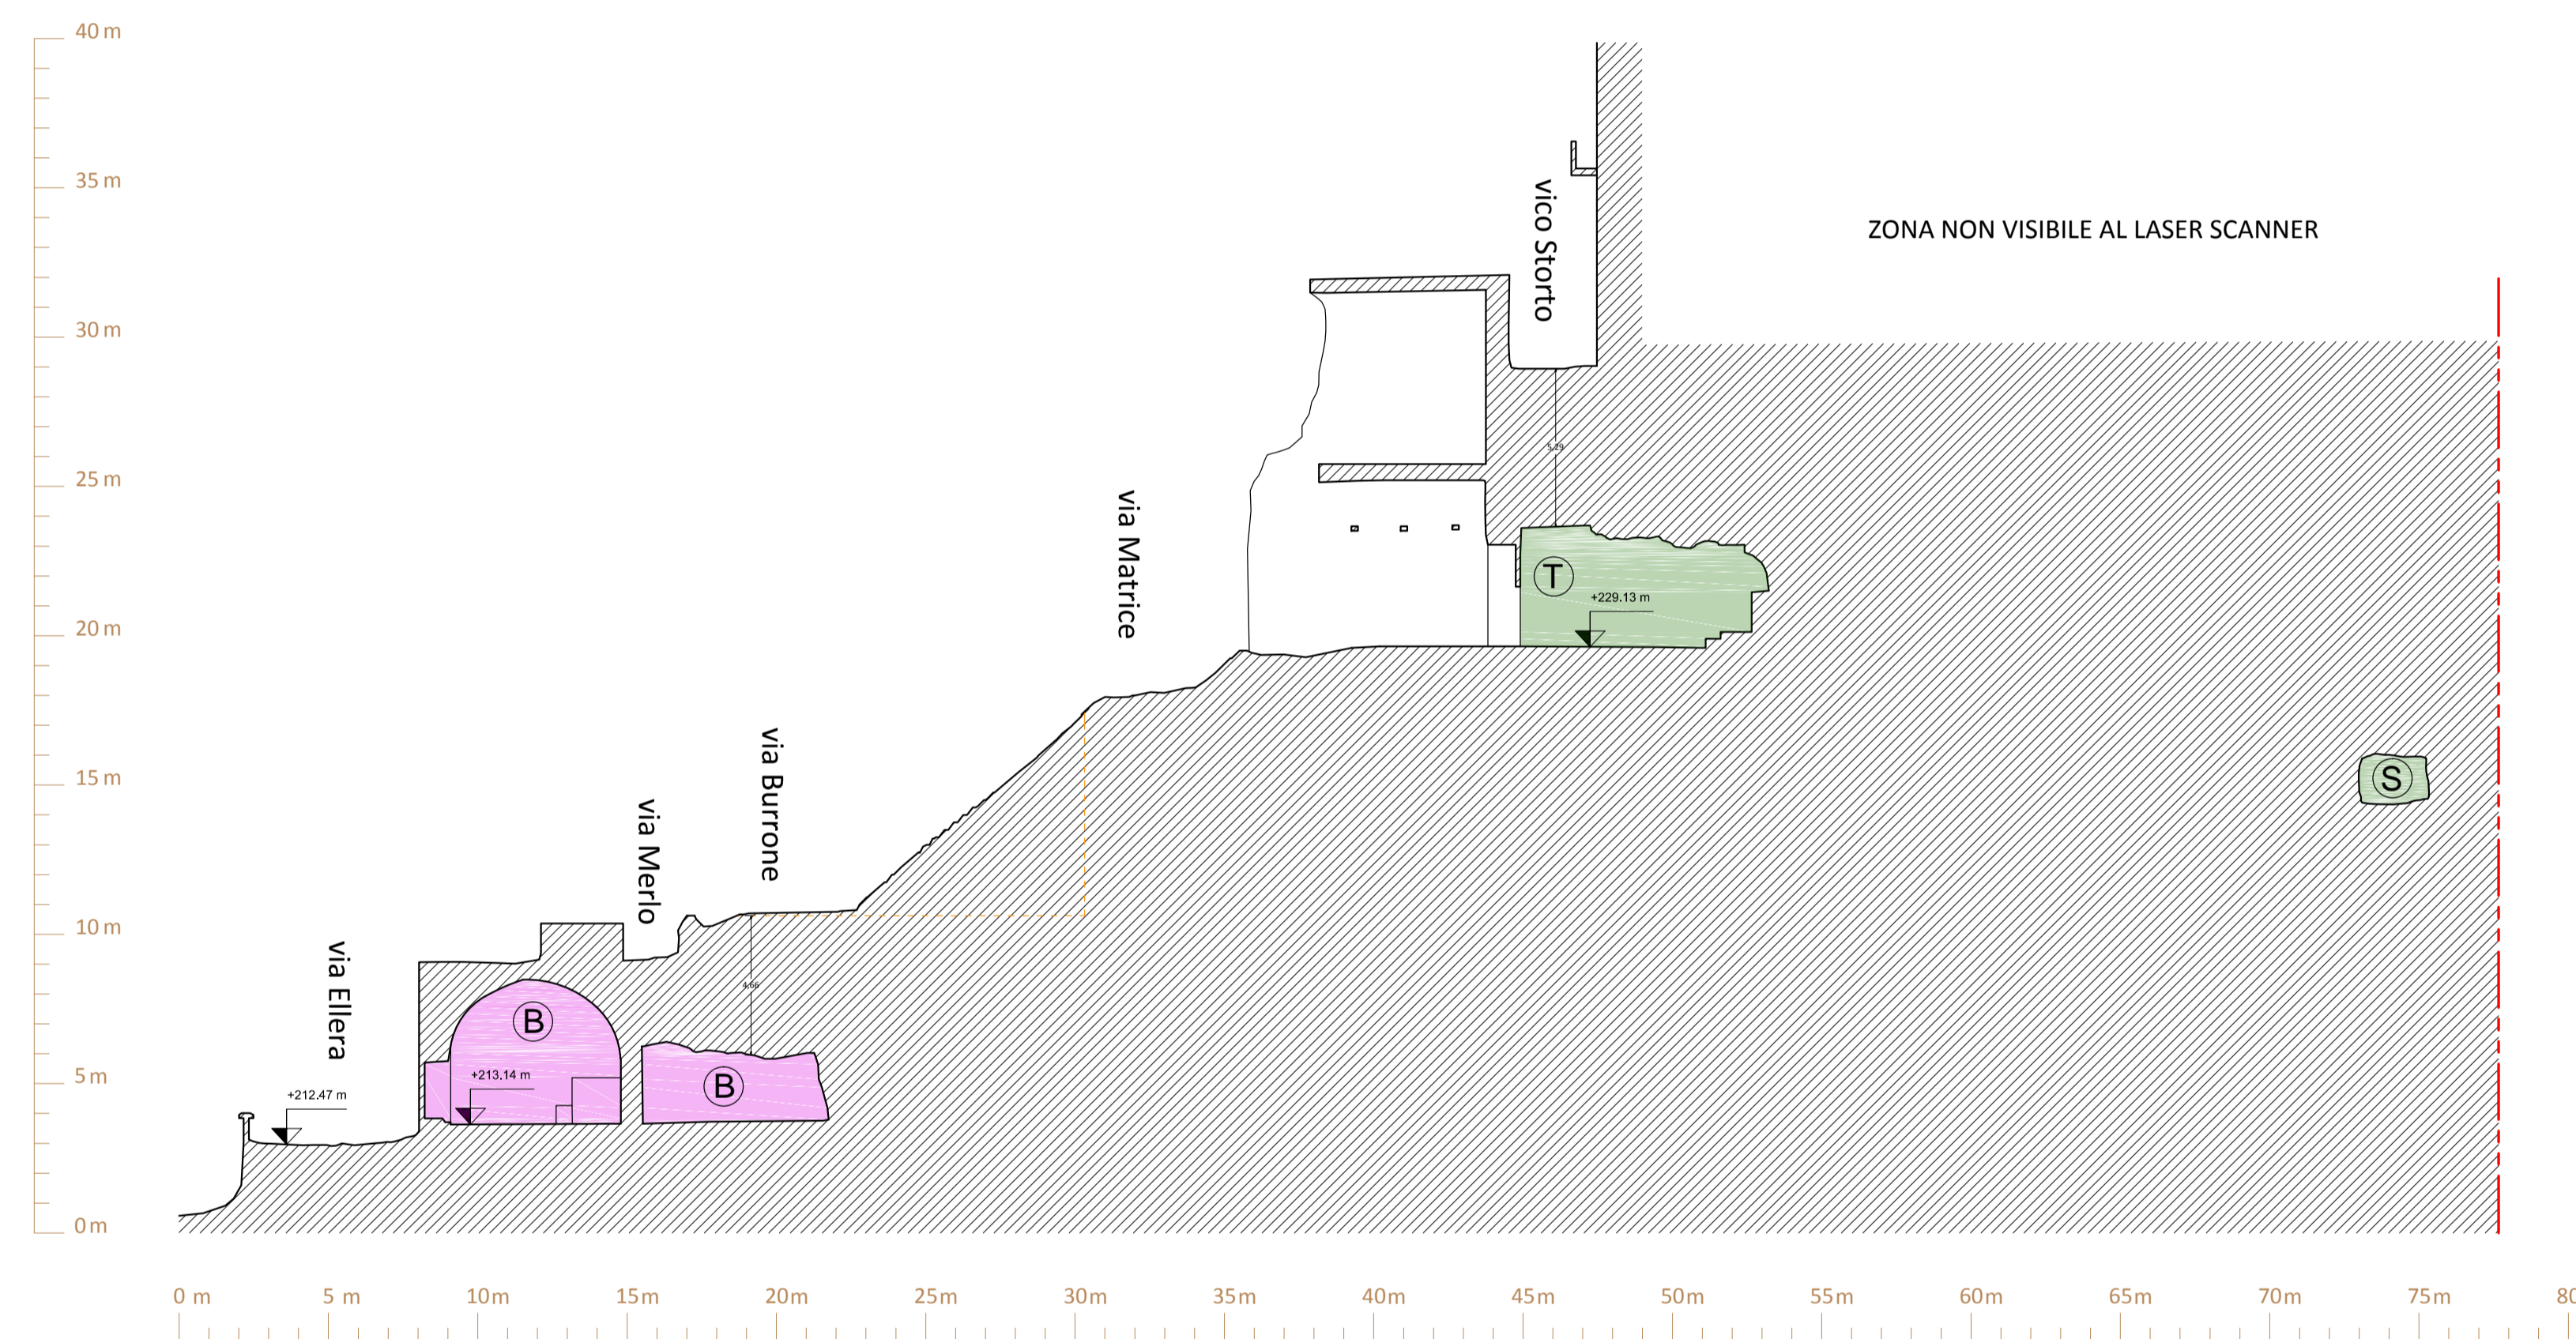


Sezione 6-6'

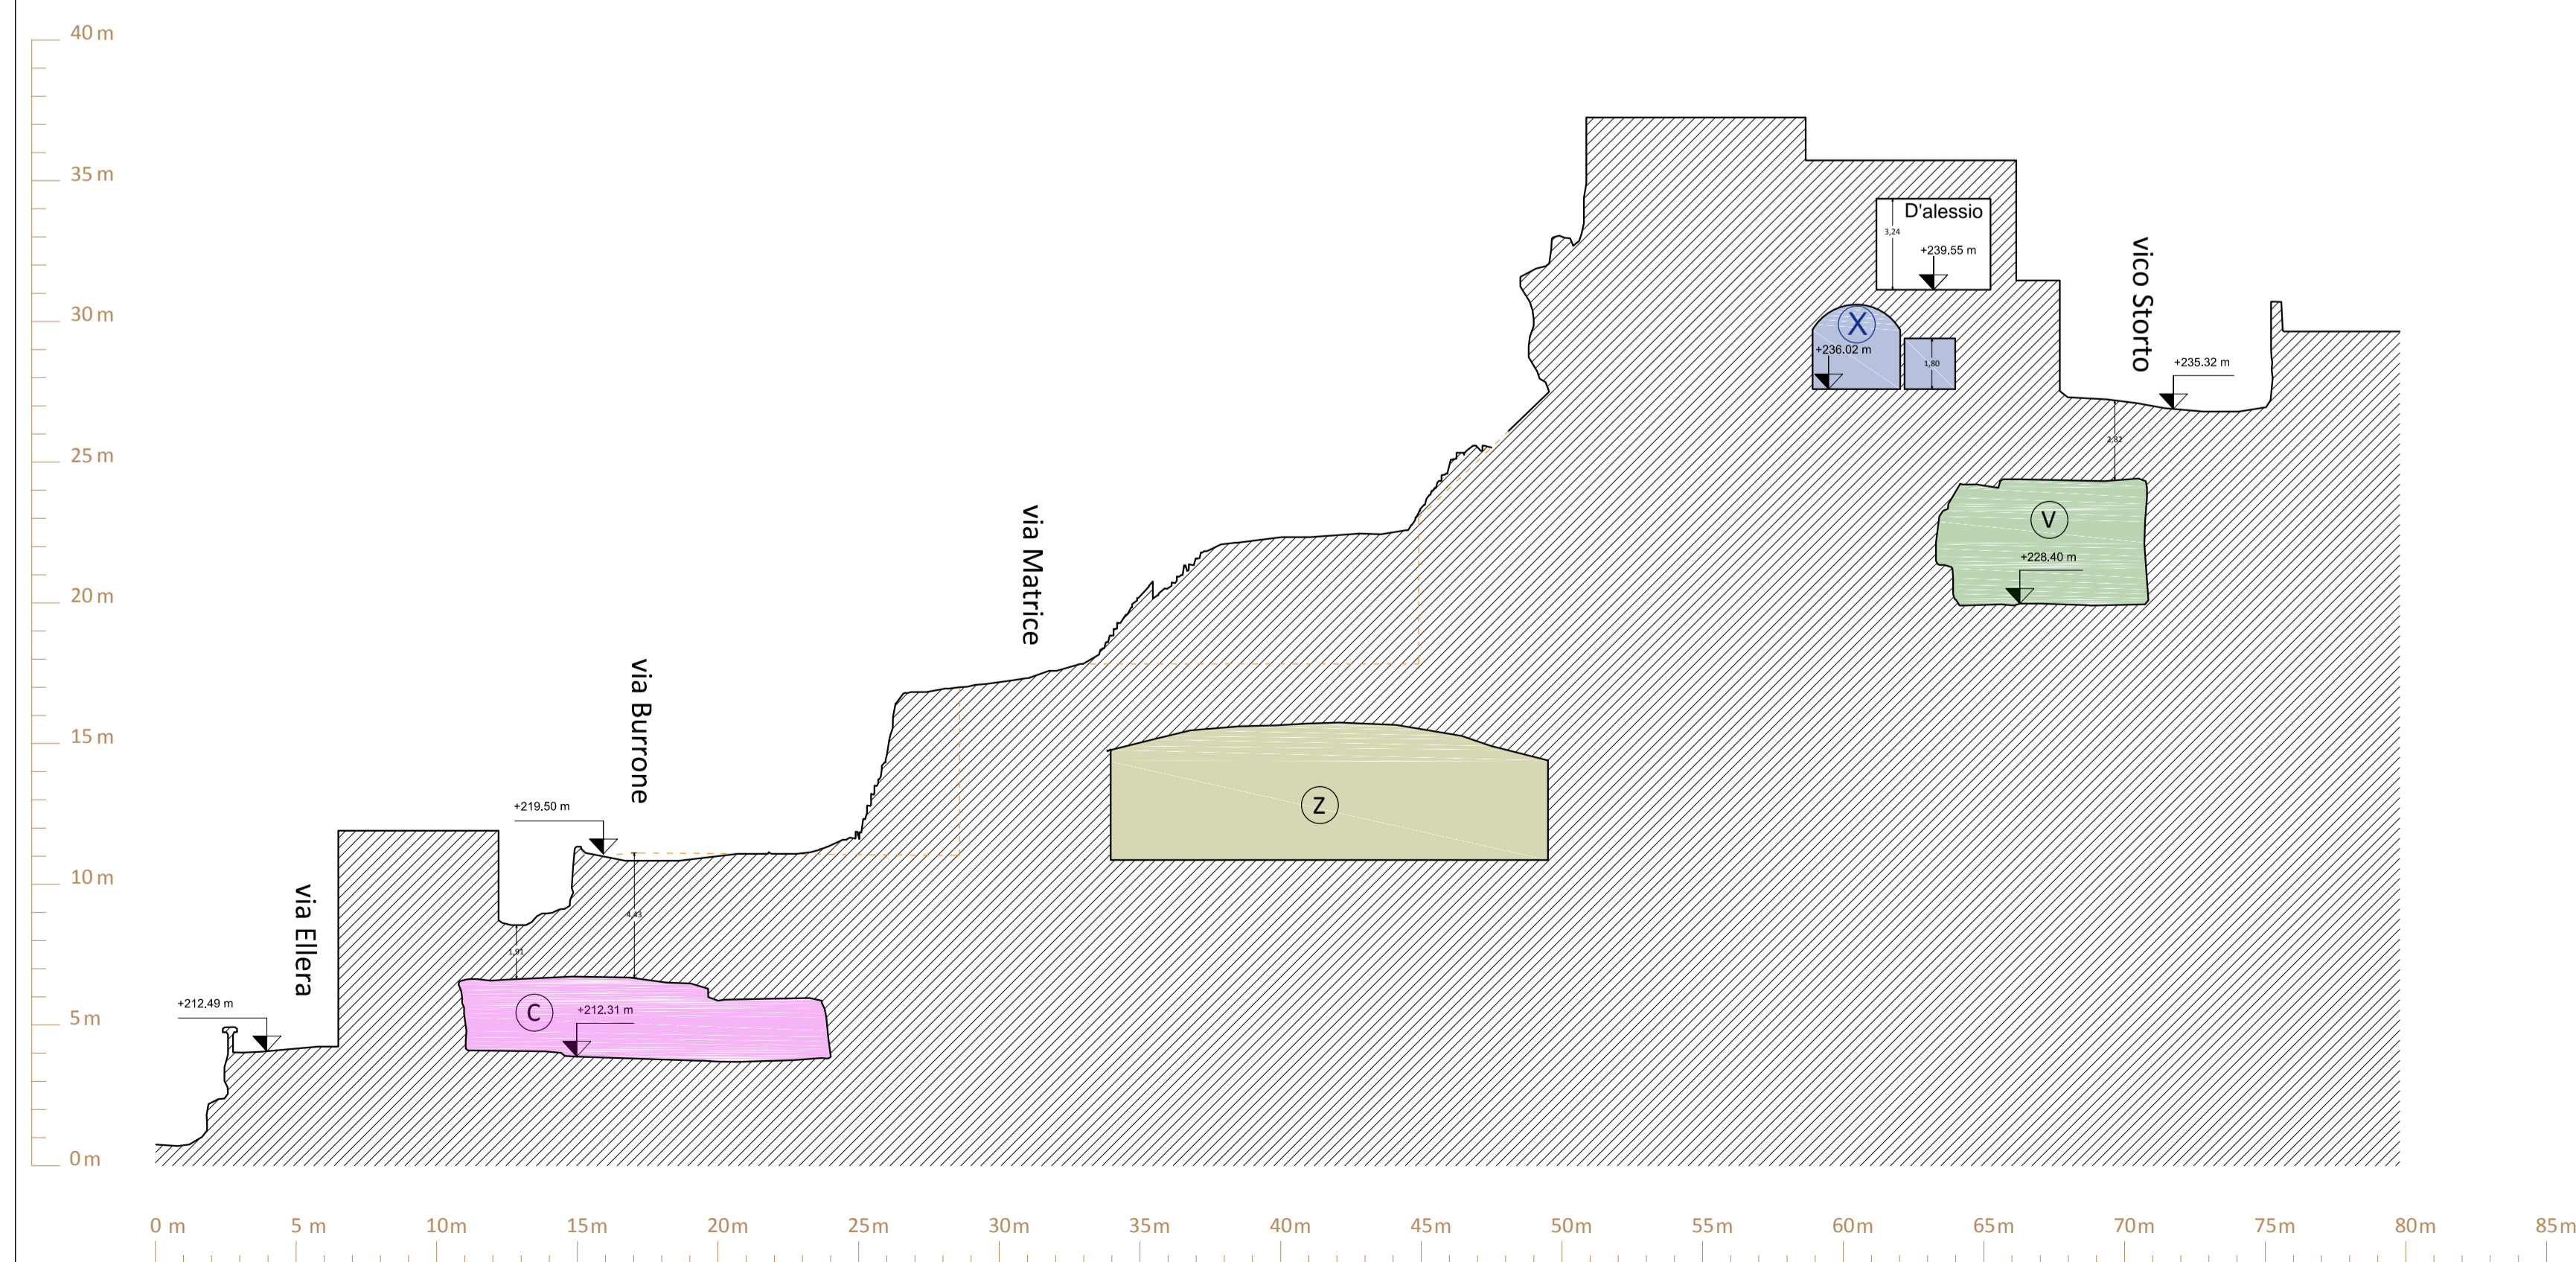

Sezione 7-7'

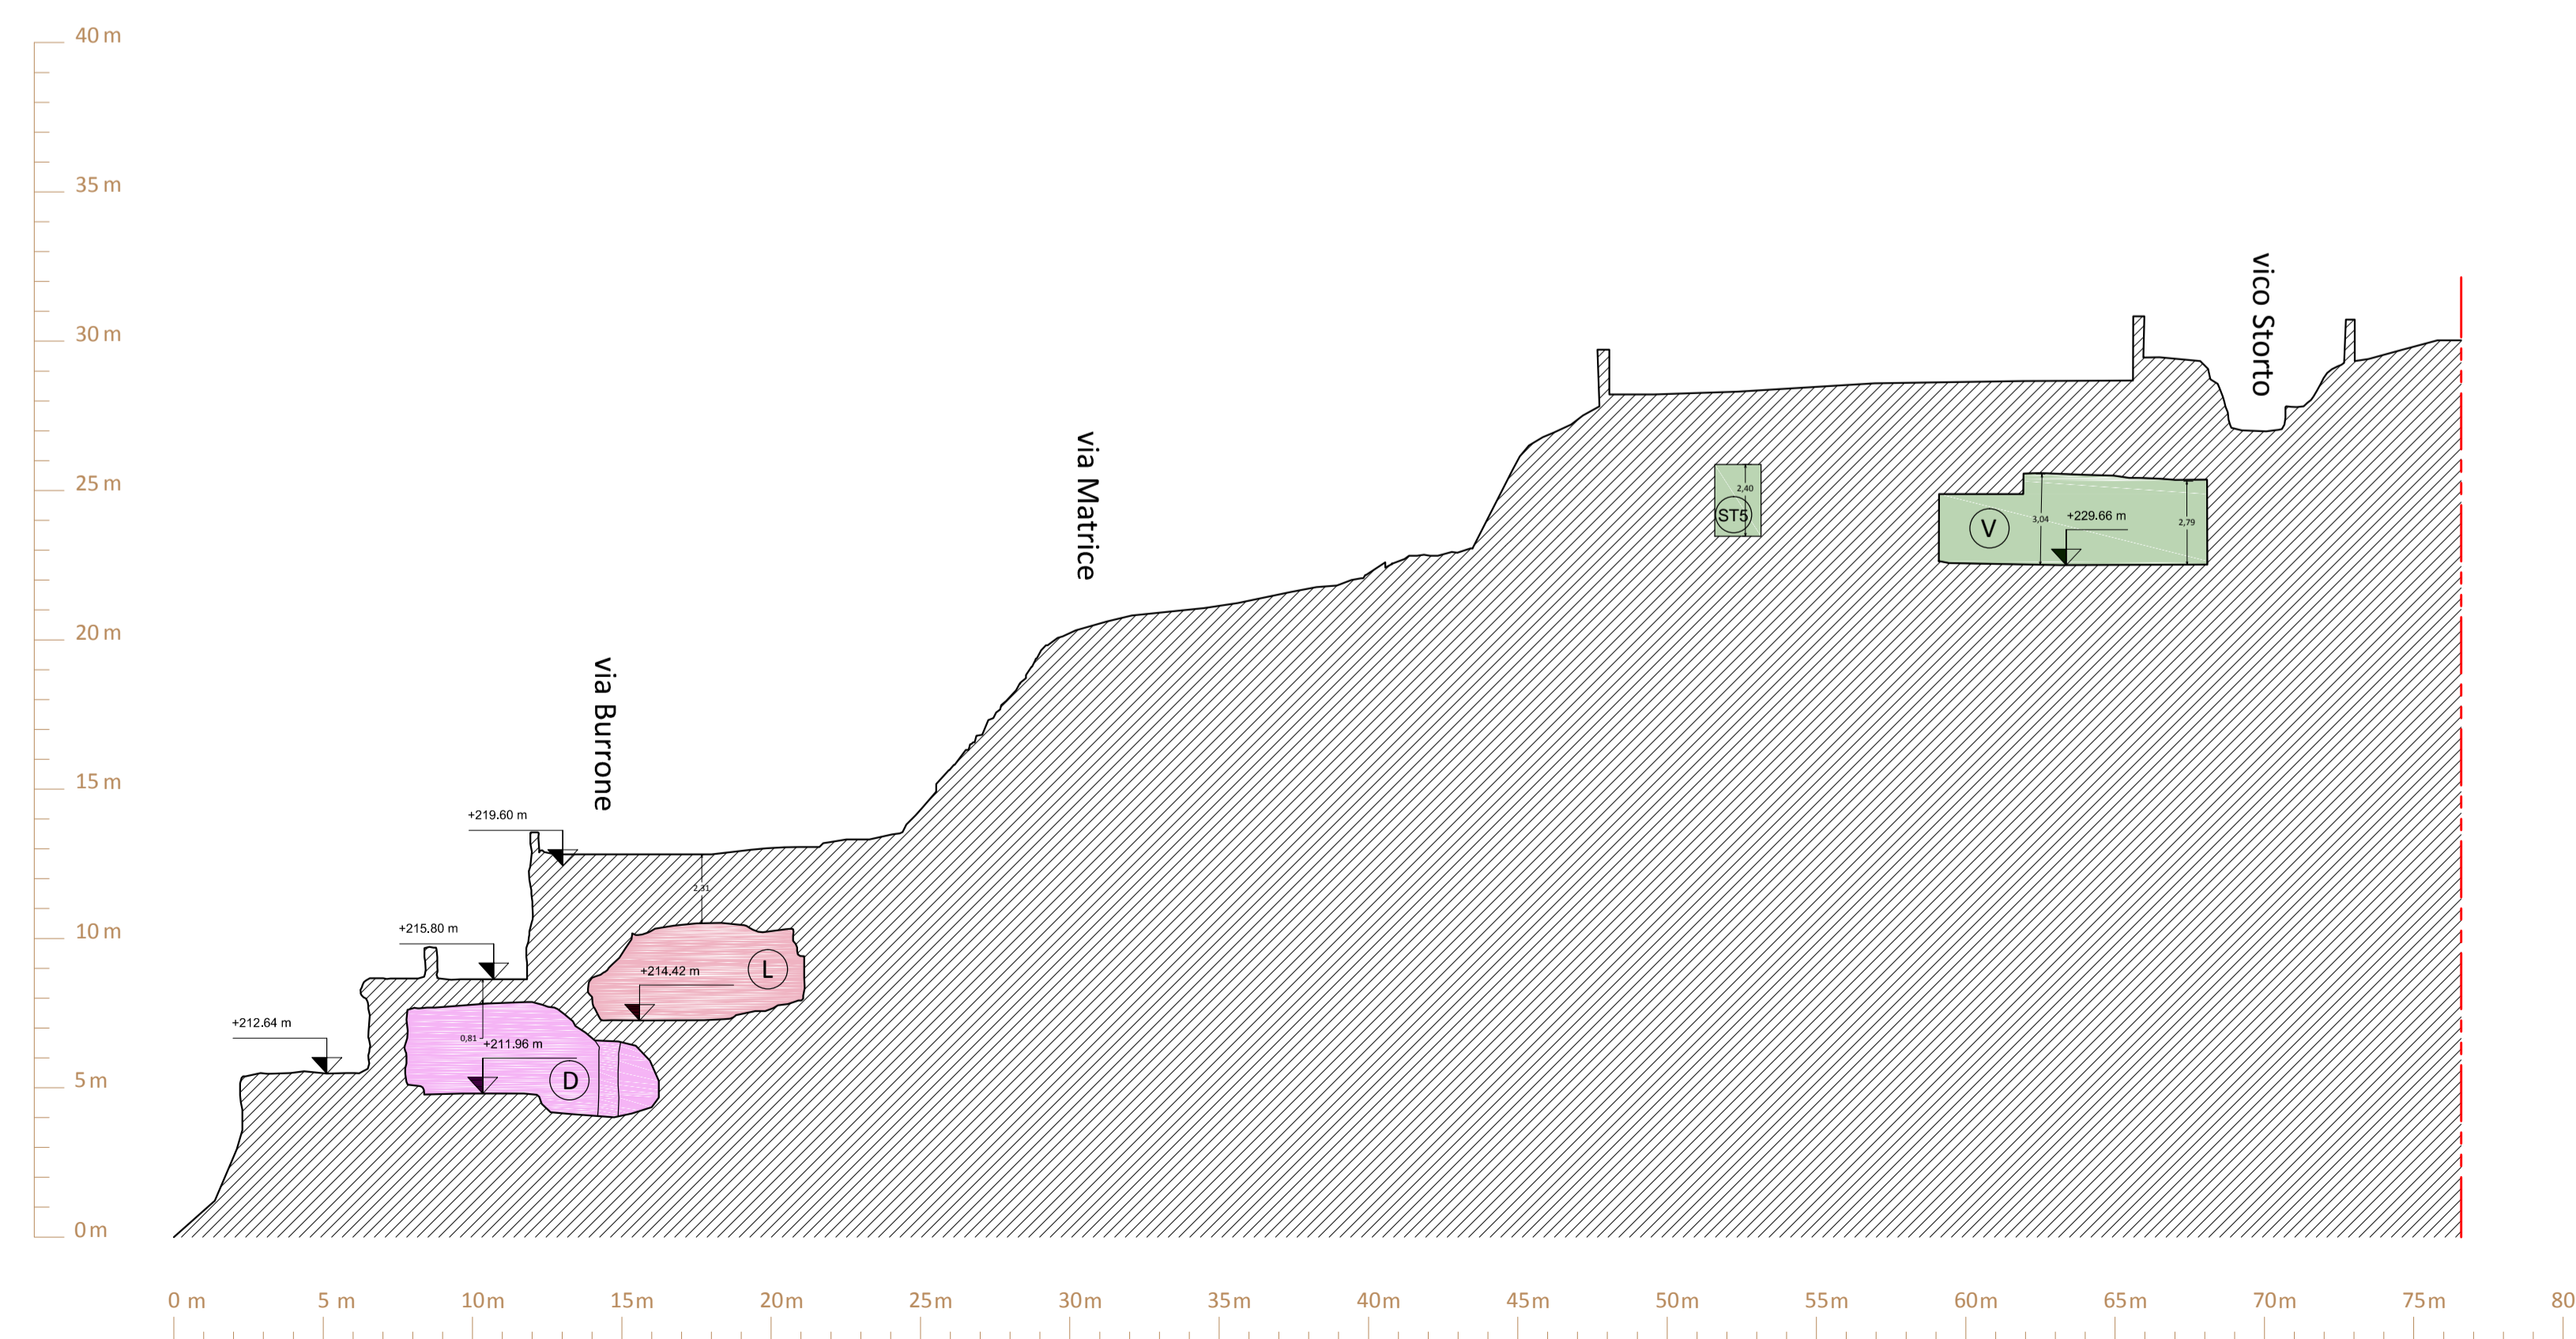

Sezione 8-8'

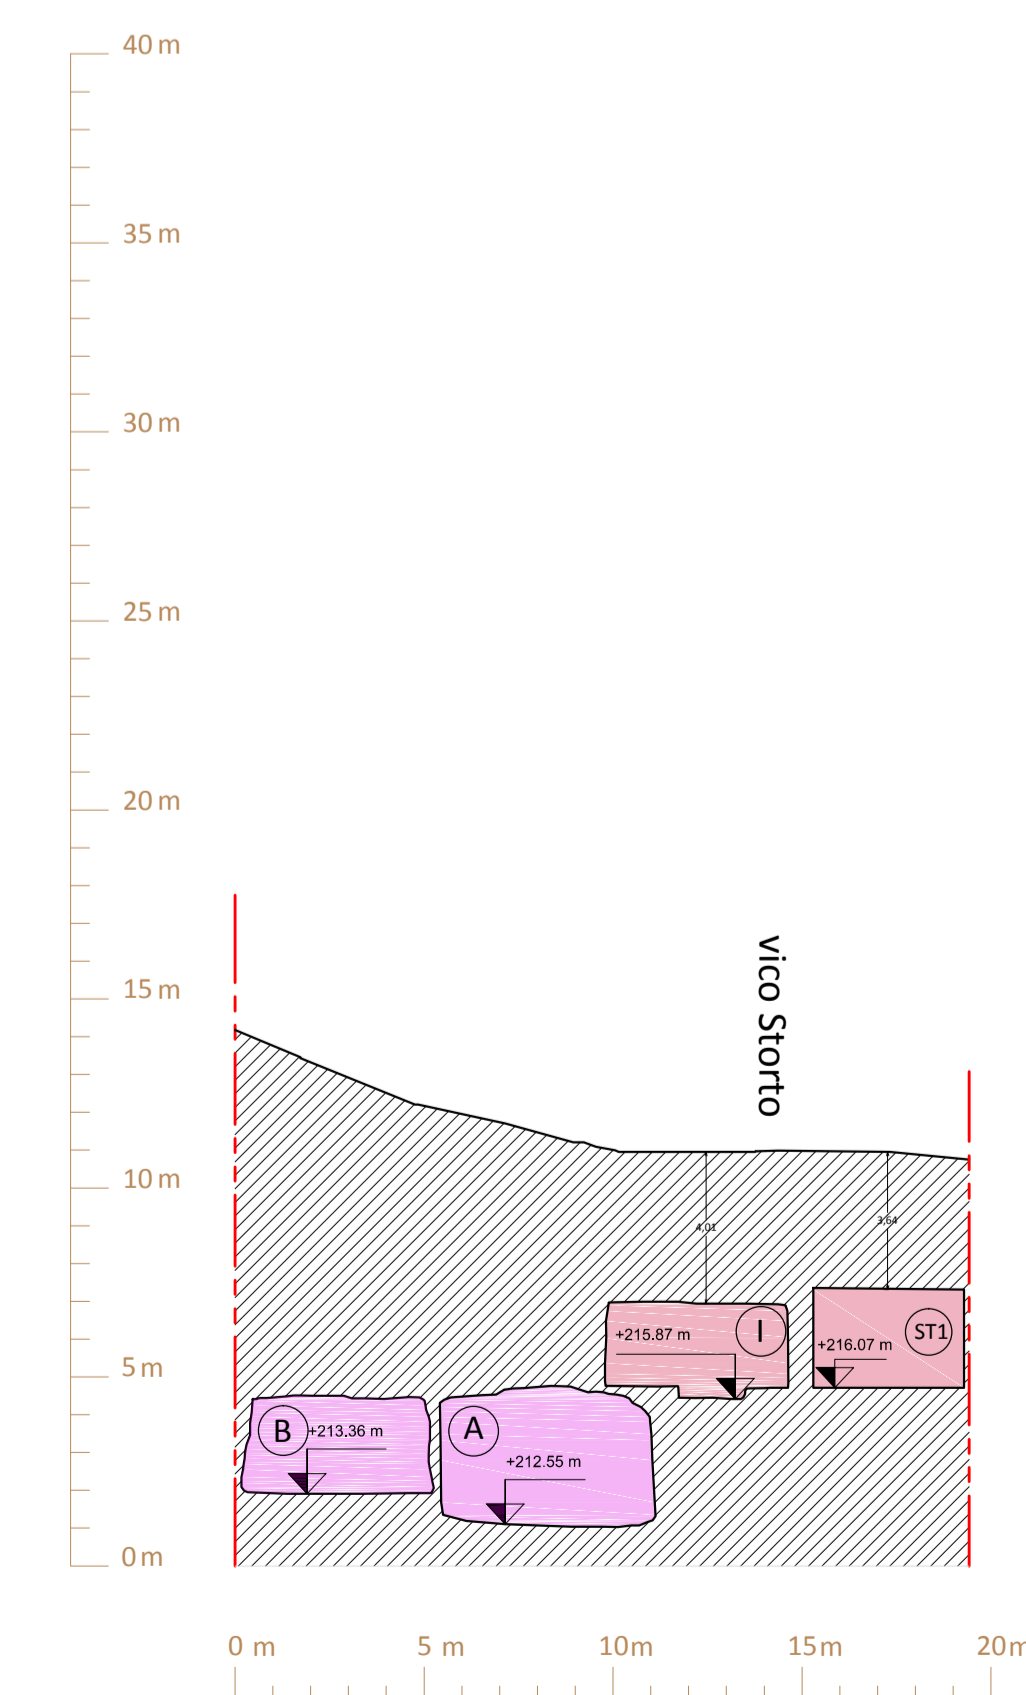

**COMUNE DI GINOSA (TA)**

**CROLLO DI VIA MATRICE**  
LAVORI DI INDAGINE E DI RIMOZIONE DEI MATERIALI LAPIDEI E INSTABILI  
VARIANTE IN CORSO D'OPERA ART. 132 COMMA 3 D.L. 163/2006

**PROGETTO E DIREZIONE LAVORI:** IL R.U.P. Ing. Giovanni ZGRINO  
Ing. Massimiliano BISIGNANO

ELABORATO	PRELIMINARE	DEFINITIVO	ESECUTIVO	DATA	TAV
SEZIONI STATO DI FATTO				SCALA	SF03
				1:200	
				REVISIONE	