PLANIMETRIA DI PROGETTO

(SCALA 1 : 1.000)

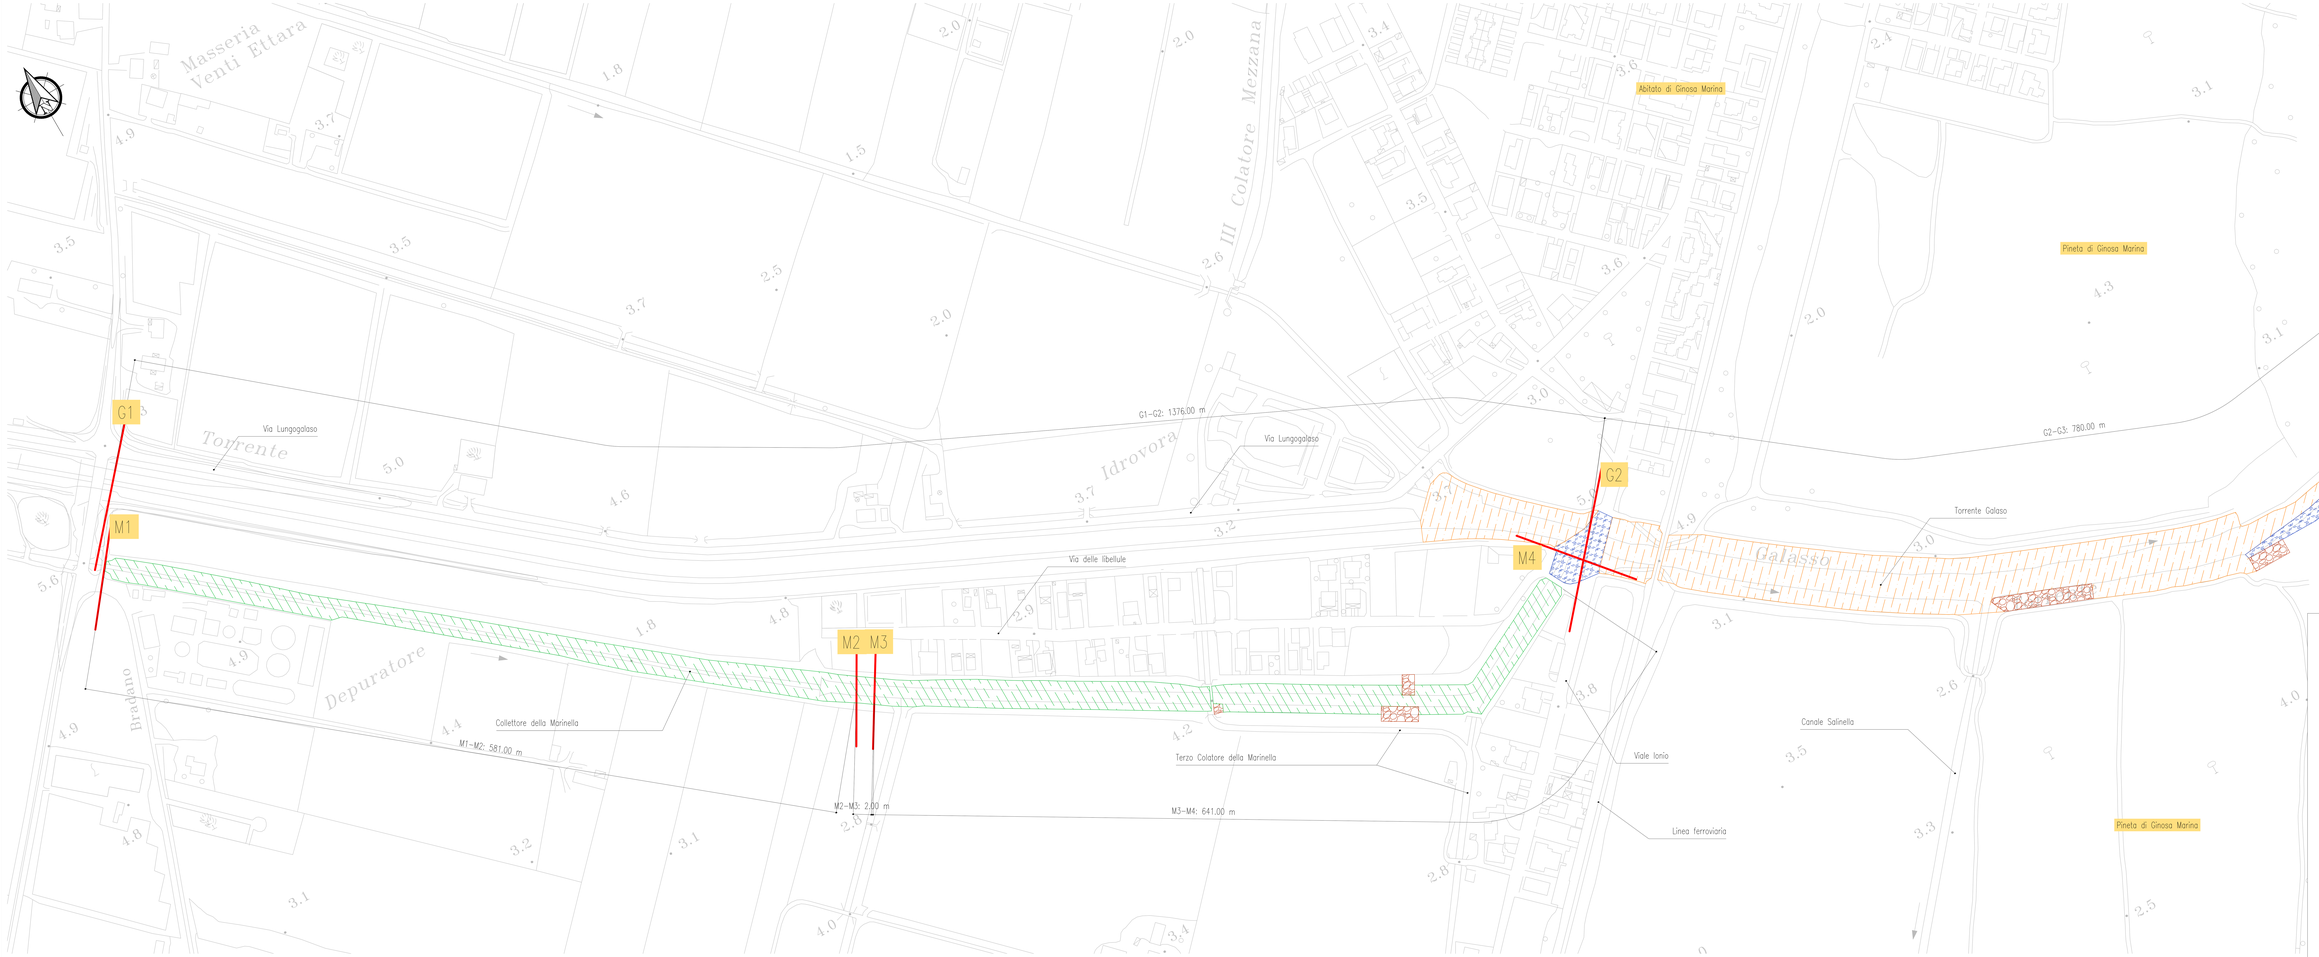

LEGENDA

- Sezioni trasversali
- **Rinaturalizzazione 1**: ricostruzione dei rilevati arginali crollati
- **Rinaturalizzazione 2**: pulizia e riconfigurazione del collettore della Marinella (inclusa la demolizione e la rimozione del rivestimento in calcestruzzo)
- **Rinaturalizzazione 2**: pulizia e riconfigurazione del torrente Galaso
- **Rinaturalizzazione 3**: demolizione e rimozione degli ostacoli al deflusso

COMUNE DI GINOSA
Provincia di Taranto
Regione Puglia

Interventi di miglioramento sui recapiti finali costituiti da CISNS e dal suolo - Rinaturalizzazione del canale Galaso-Marinella, recapito finale dell' agglomerato urbano di Ginosa Marina

PROGETTO DEFINITIVO

Planimetria di progetto

ELABORATO	DATA
12	marzo 2013
REDAZIONE	RESPONSABILE UNICO DEL PROCEDIMENTO
ing. Giorgio ZUCCARO	geom. Vincenzo MALAGNINI

PROFESSIONE DI FORMAZIONE E TIPO DI ISTRUZIONE PROFESSIONALE