

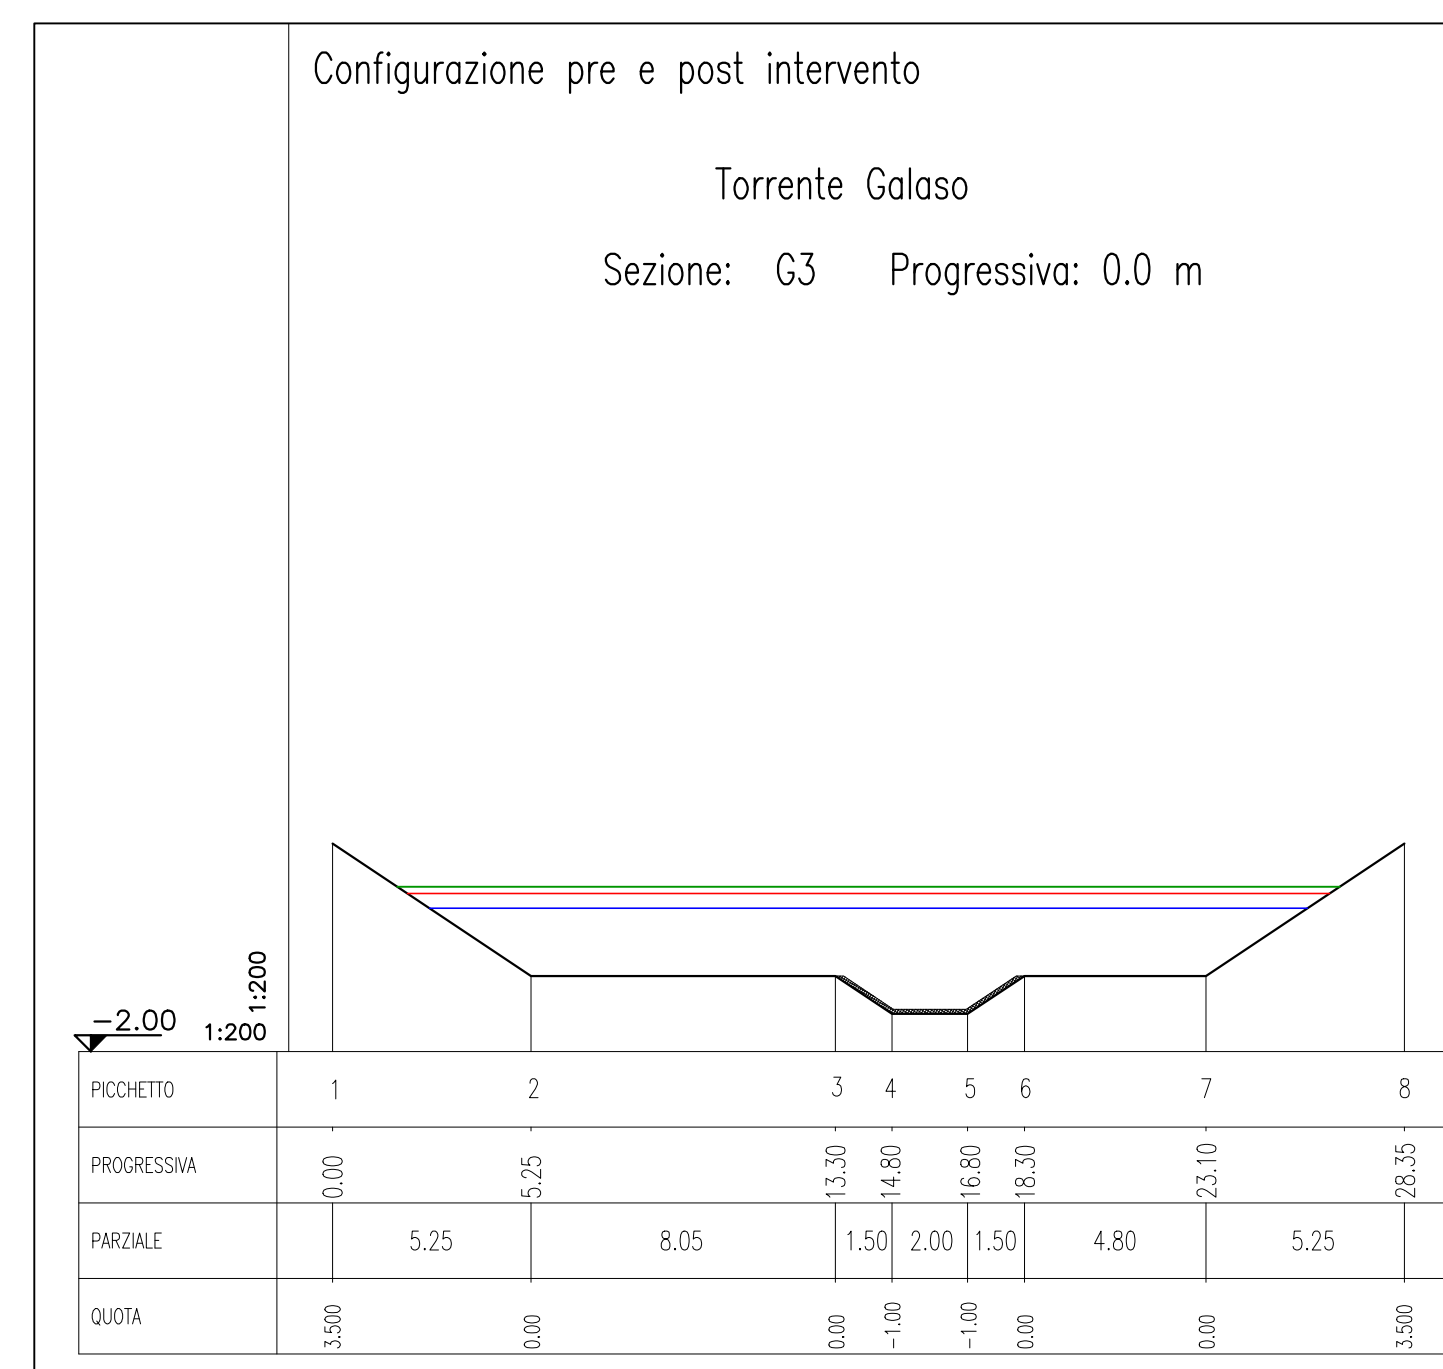
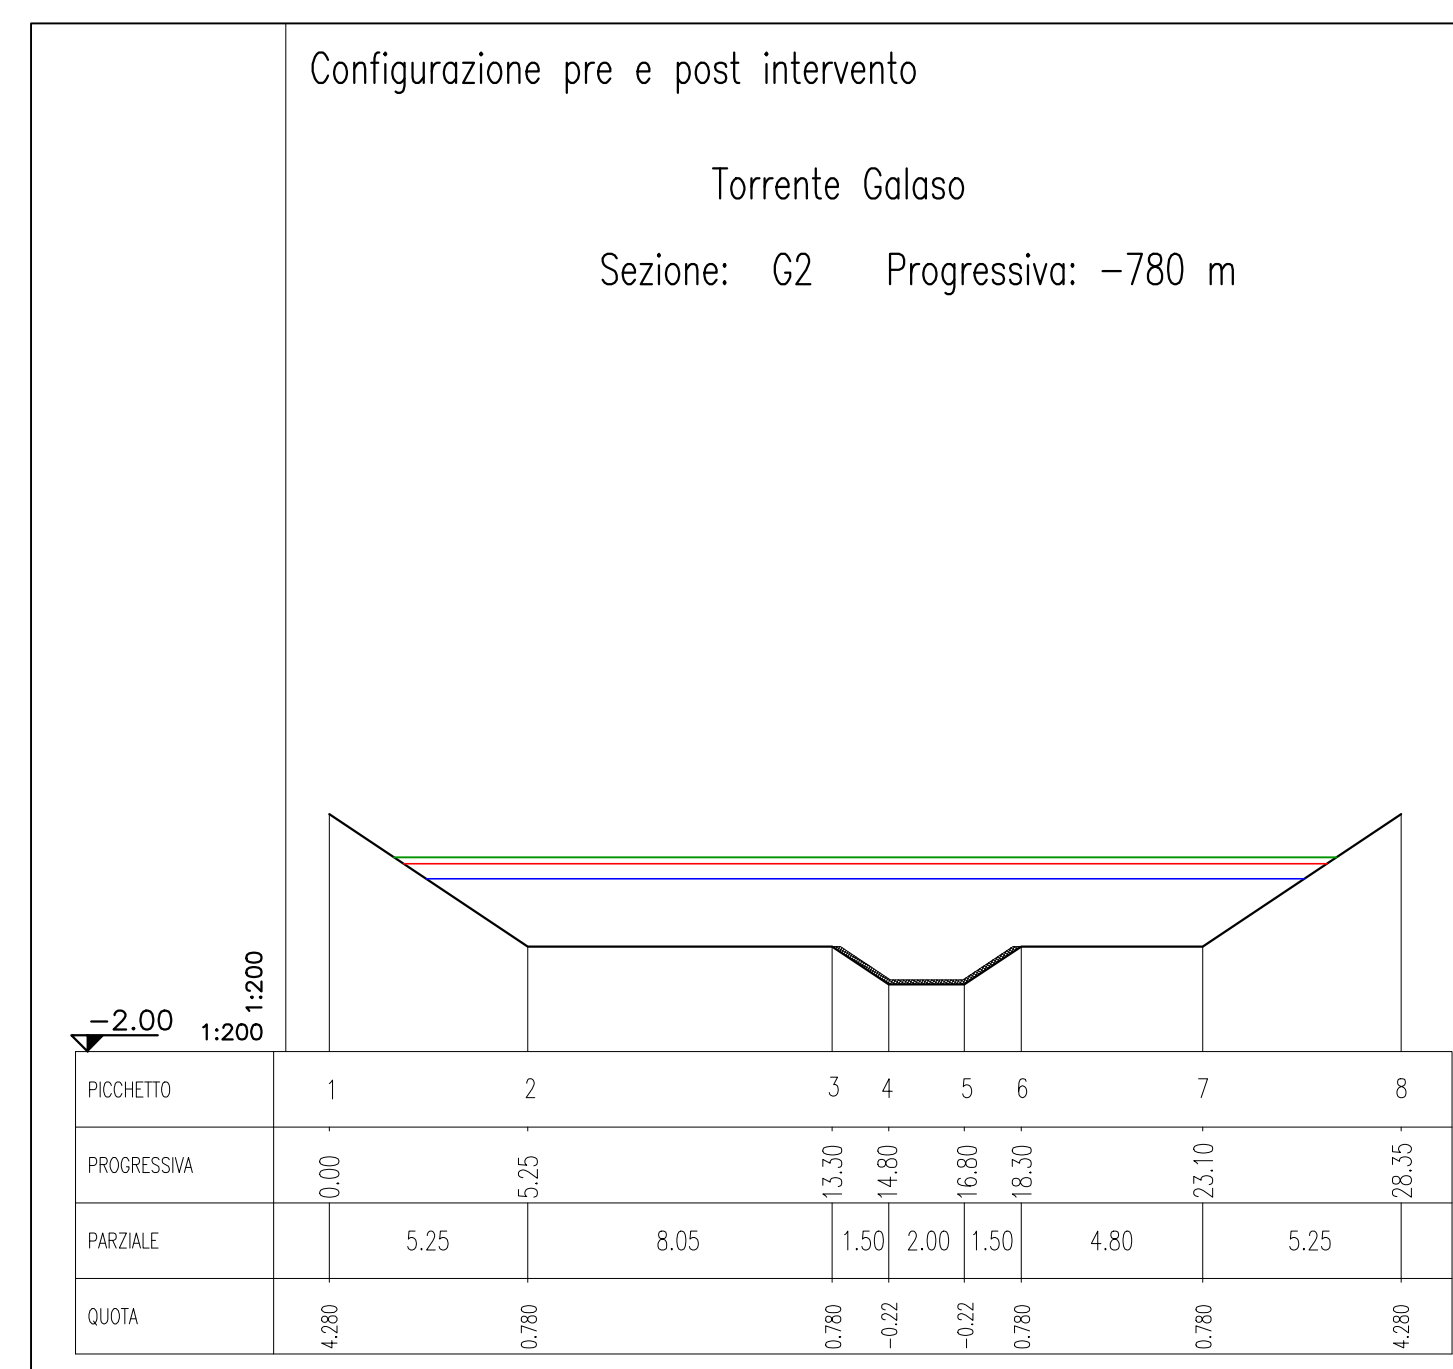
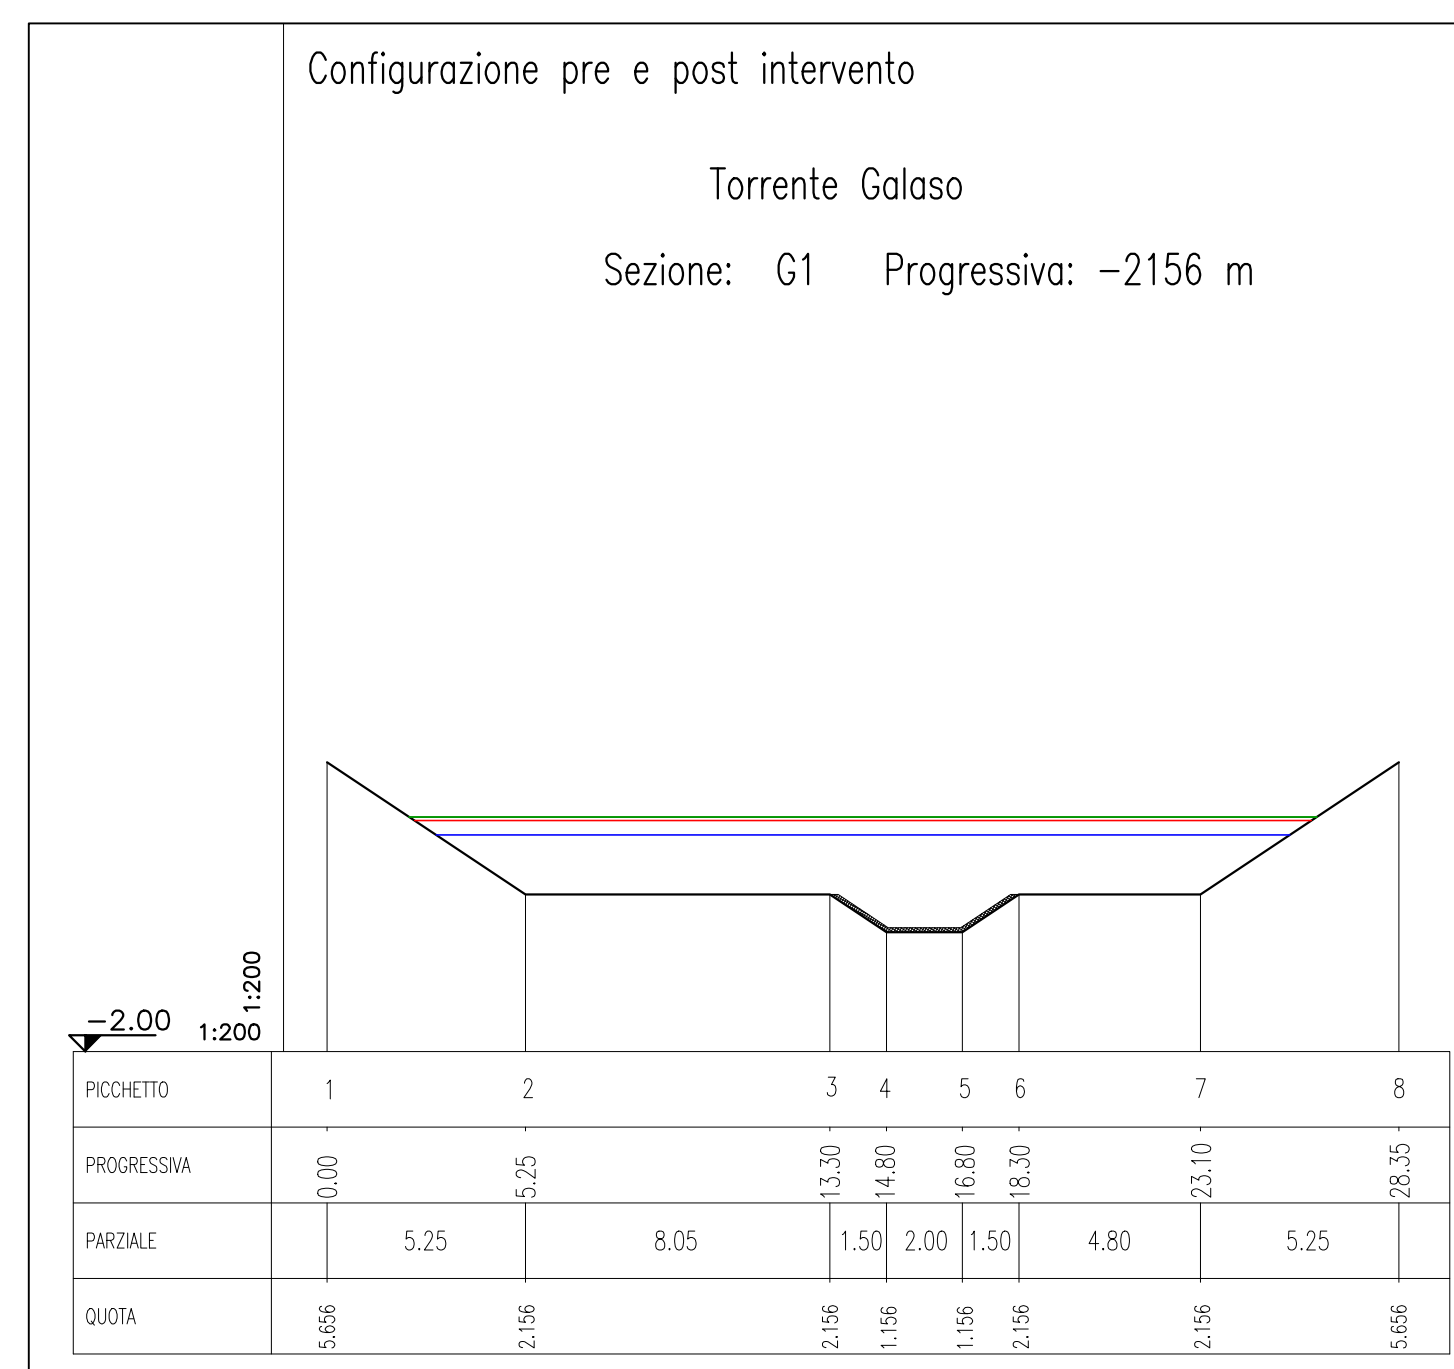
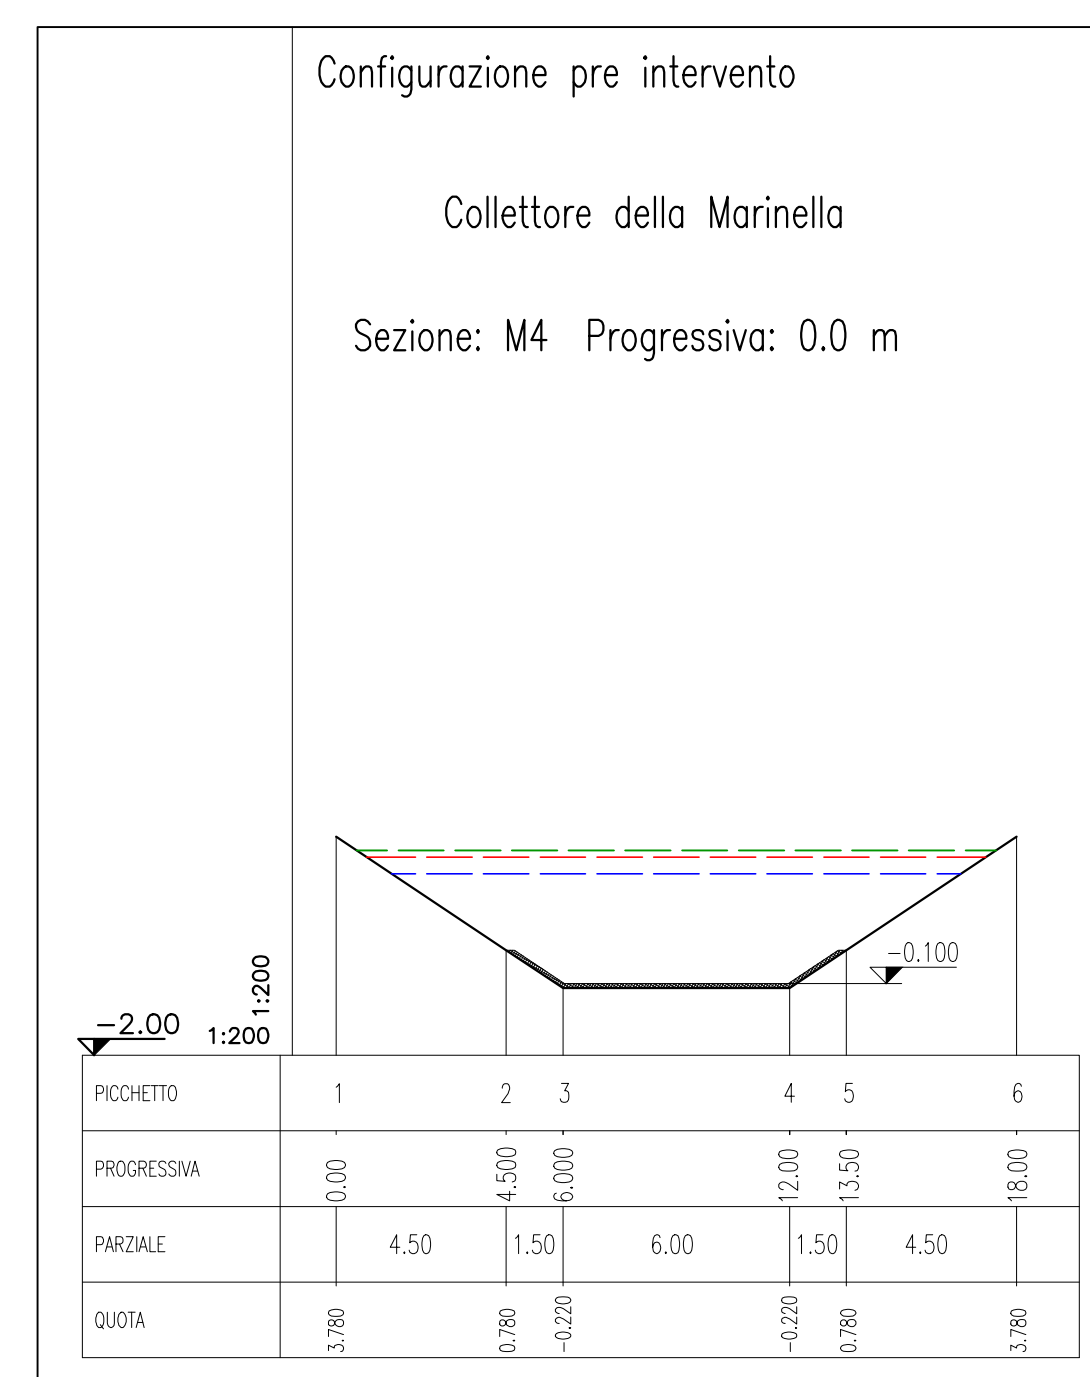
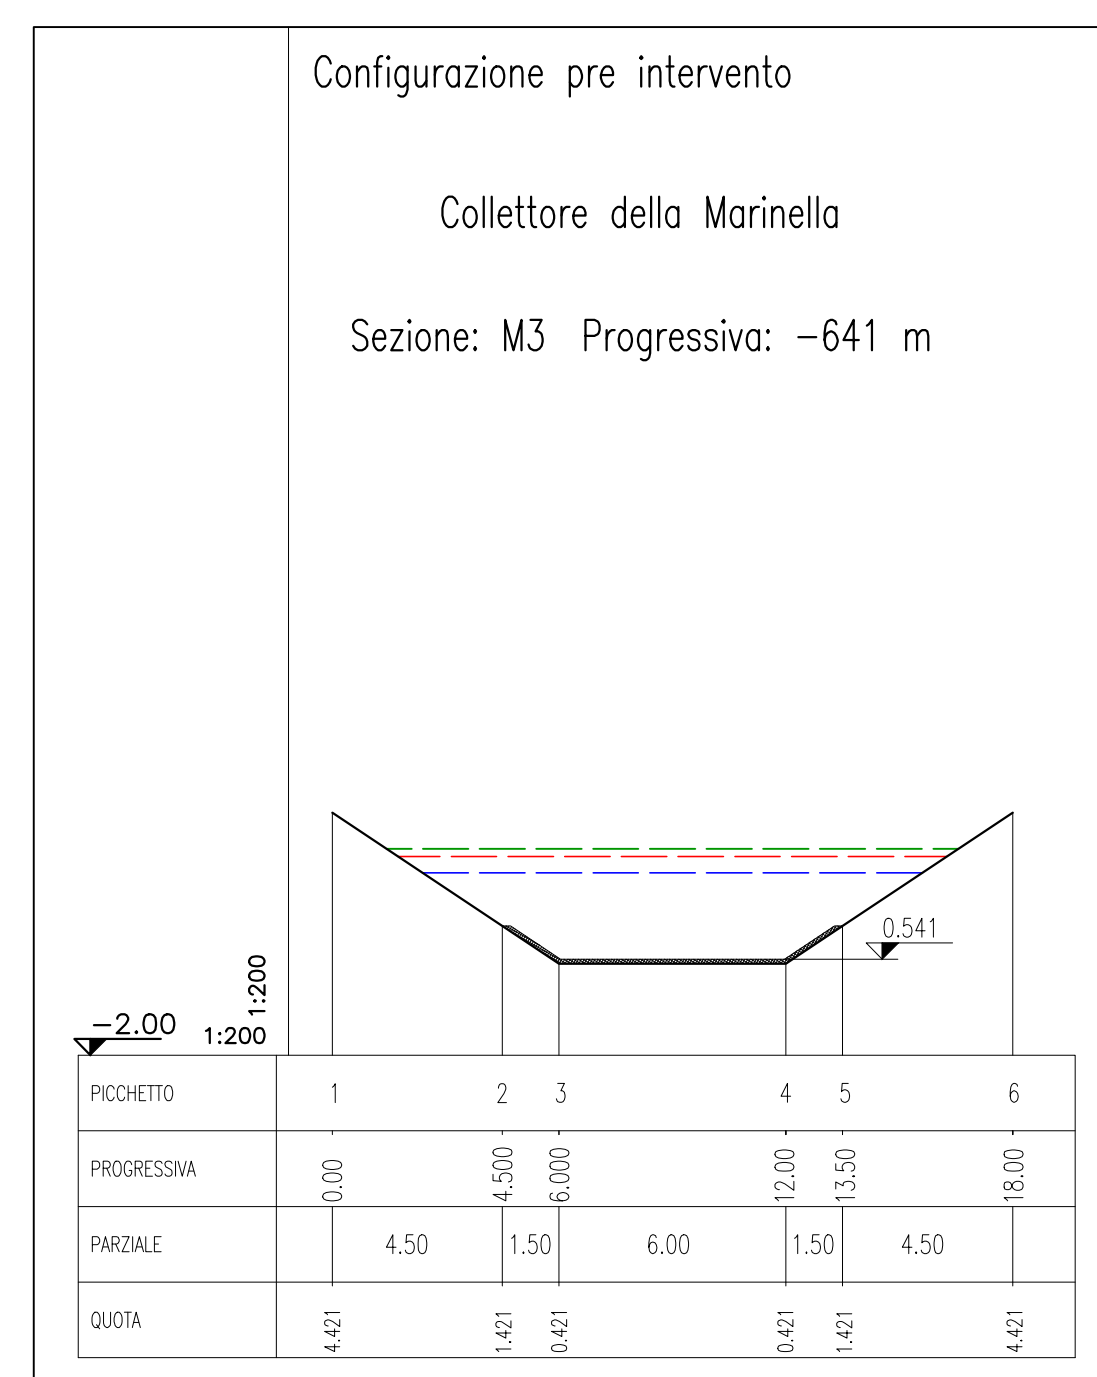


SEZIONI TRASVERSALI DEL TORRENTE GALASO – CONFIGURAZIONE PRE E POST INTERVENTO

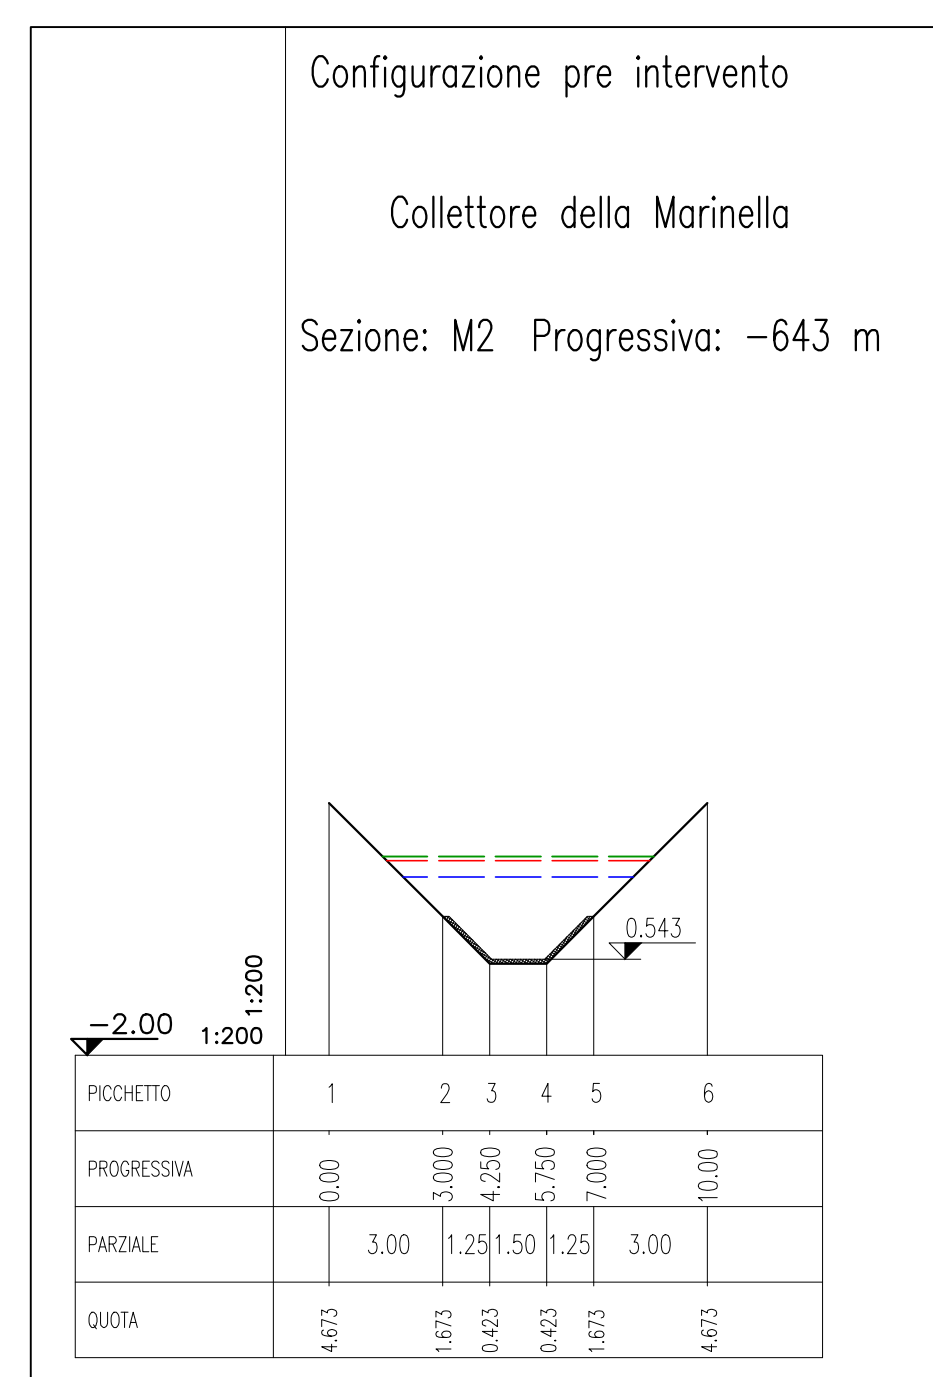





SEZIONI TRASVERSALI DEL COLLETTORE DELLA MARINELLA – CONFIGURAZIONE PRE INTERVENTO

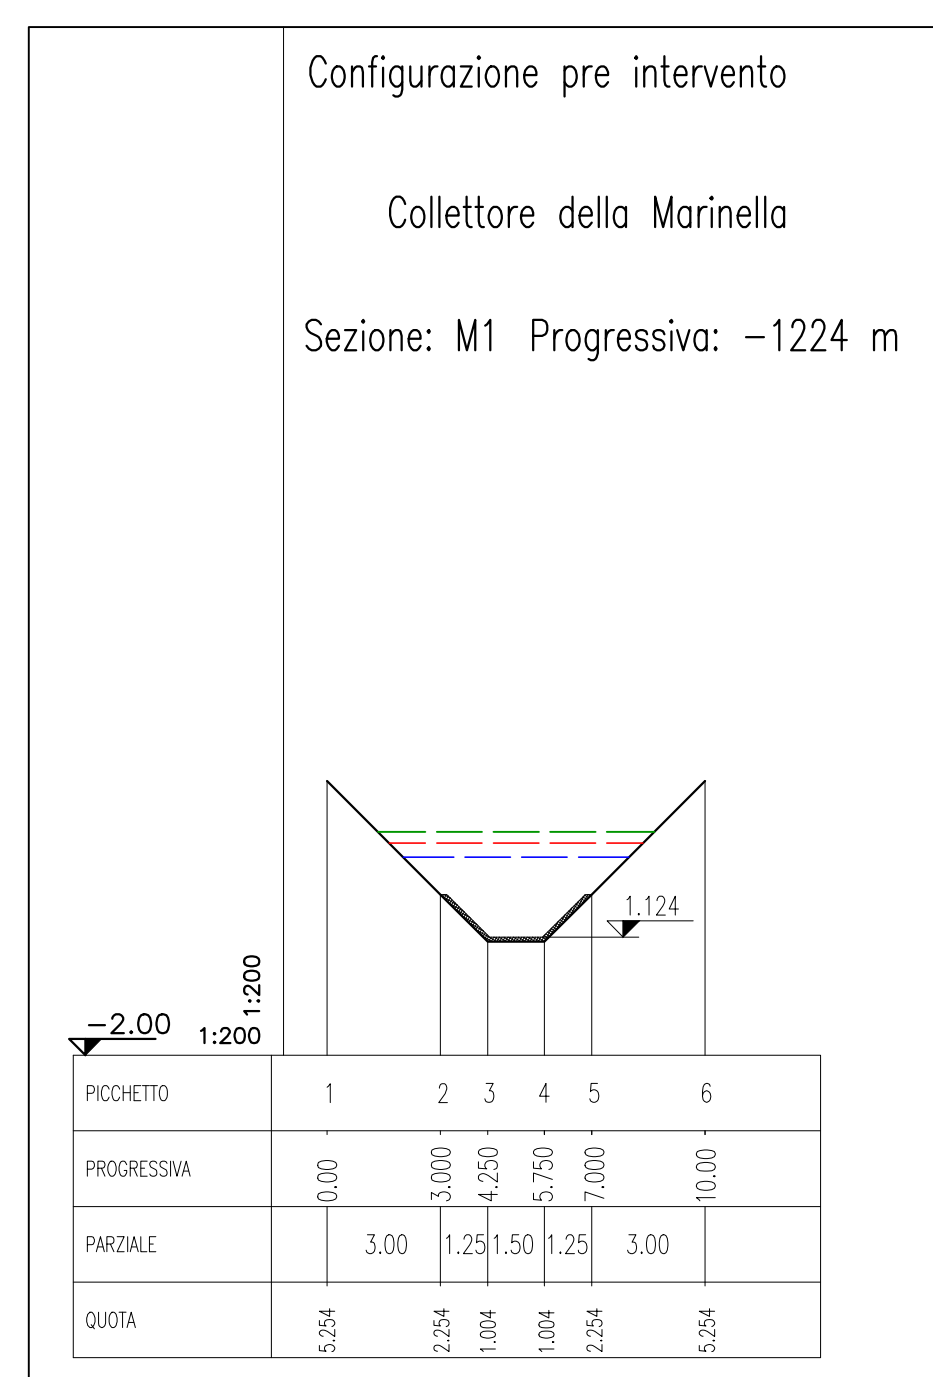

LEGENDA

- Livello di pelo libero - Post intervento - T = 500 anni
- Livello di pelo libero - Post intervento - T = 200 anni
- Livello di pelo libero - Post intervento - T = 30 anni
- Livello di pelo libero - Pre intervento - T = 500 anni
- Livello di pelo libero - Pre intervento - T = 200 anni
- Livello di pelo libero - Pre intervento - T = 30 anni

SEZIONI TRASVERSALI DEL COLLETTORE DELLA MARINELLA – CONFIGURAZIONE POST INTERVENTO

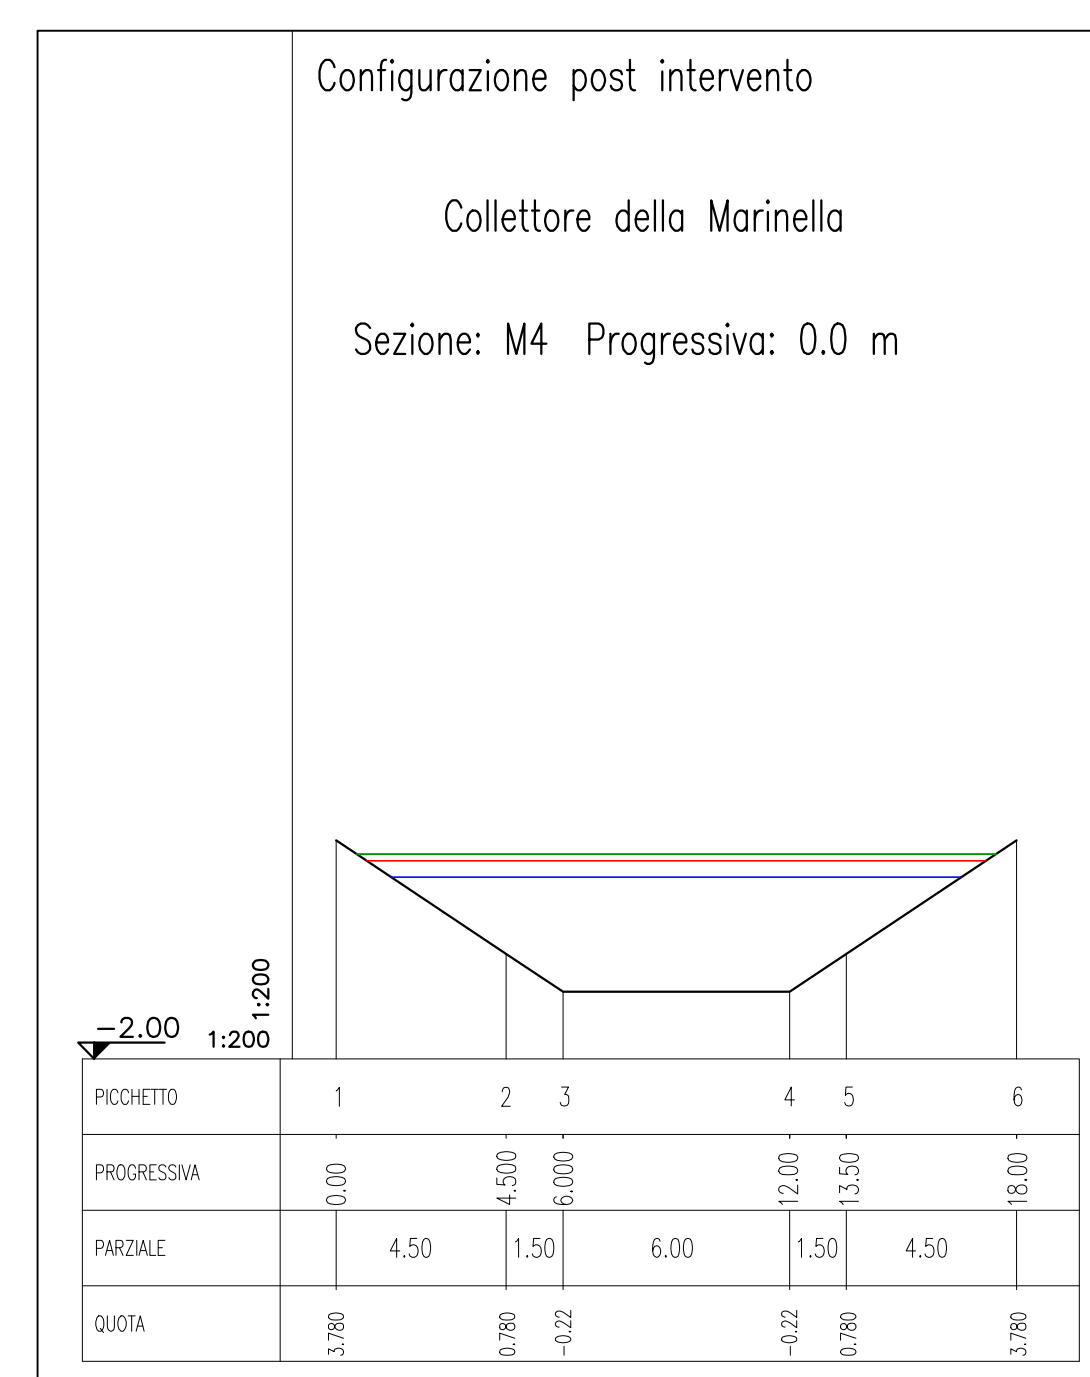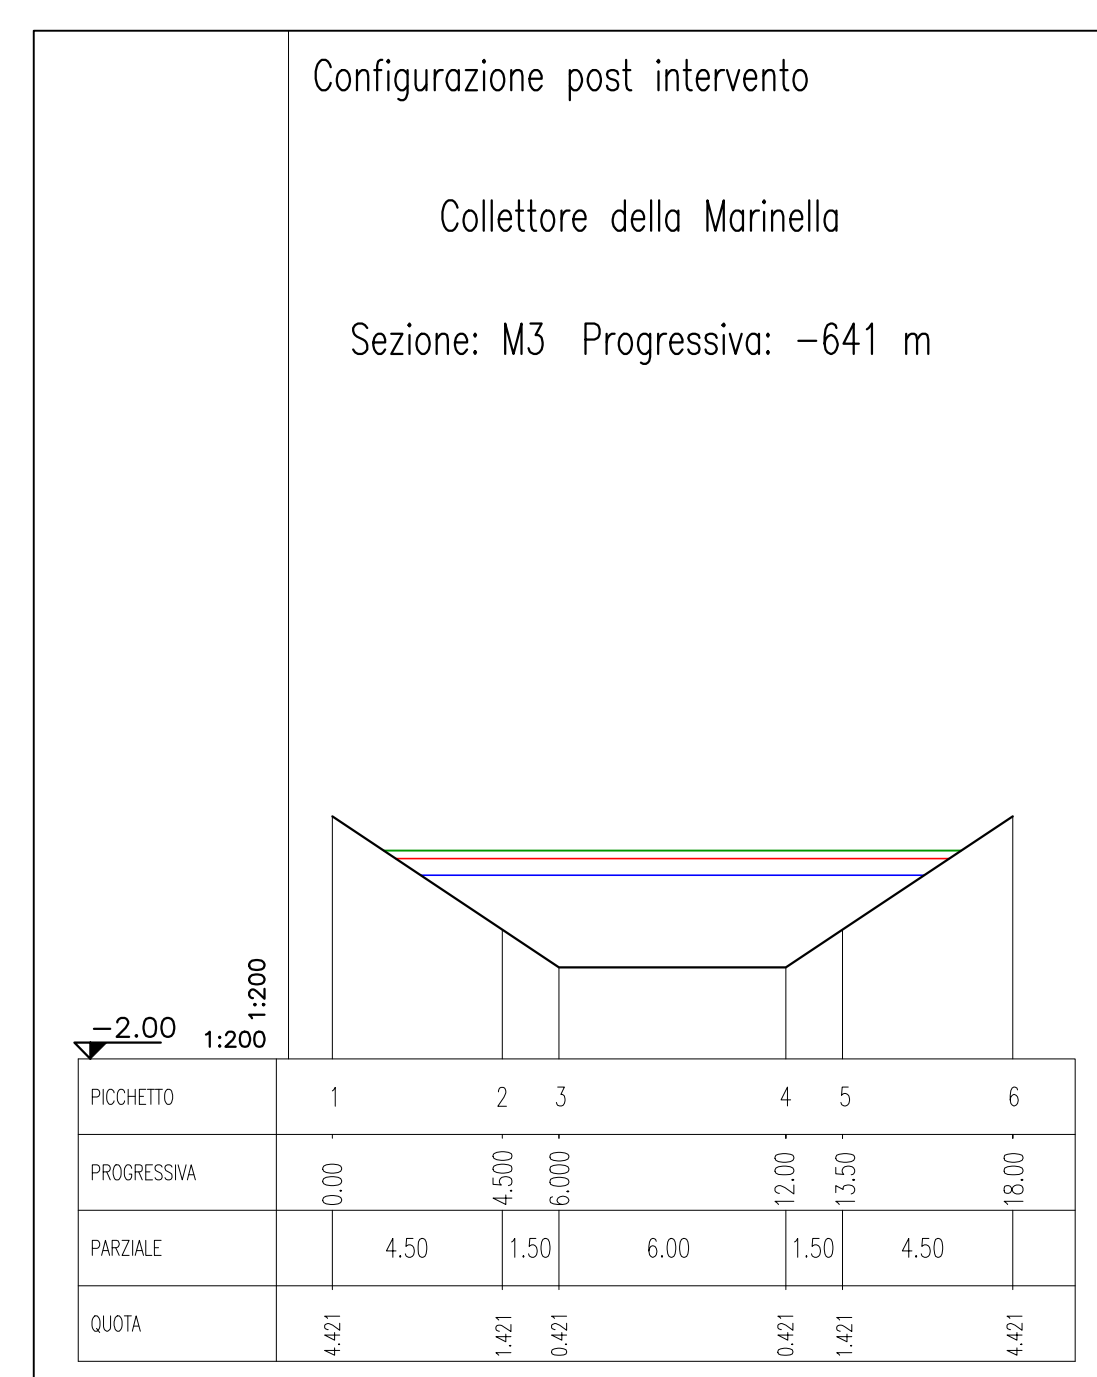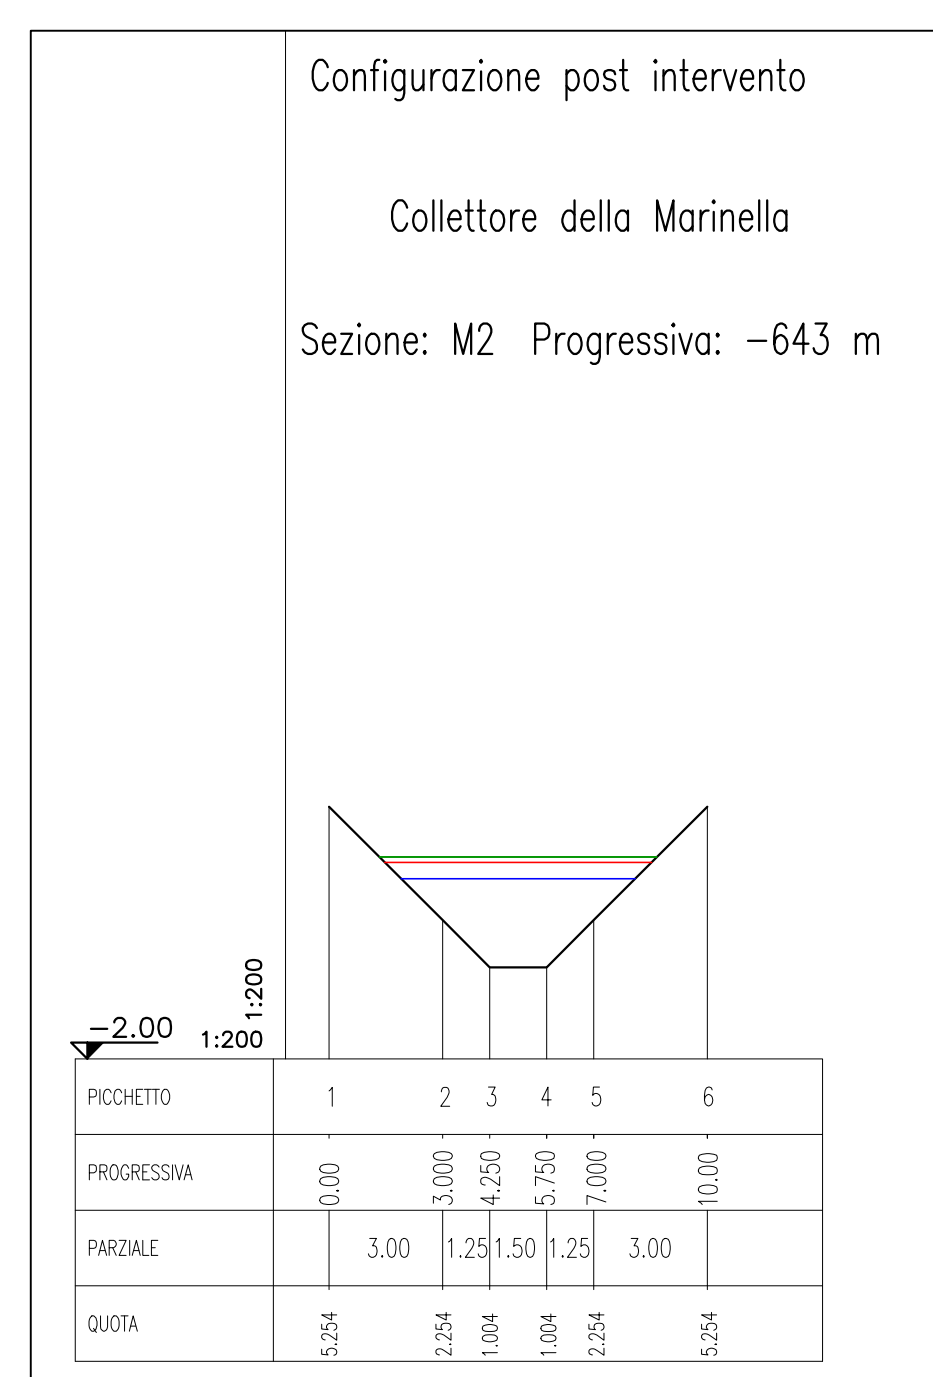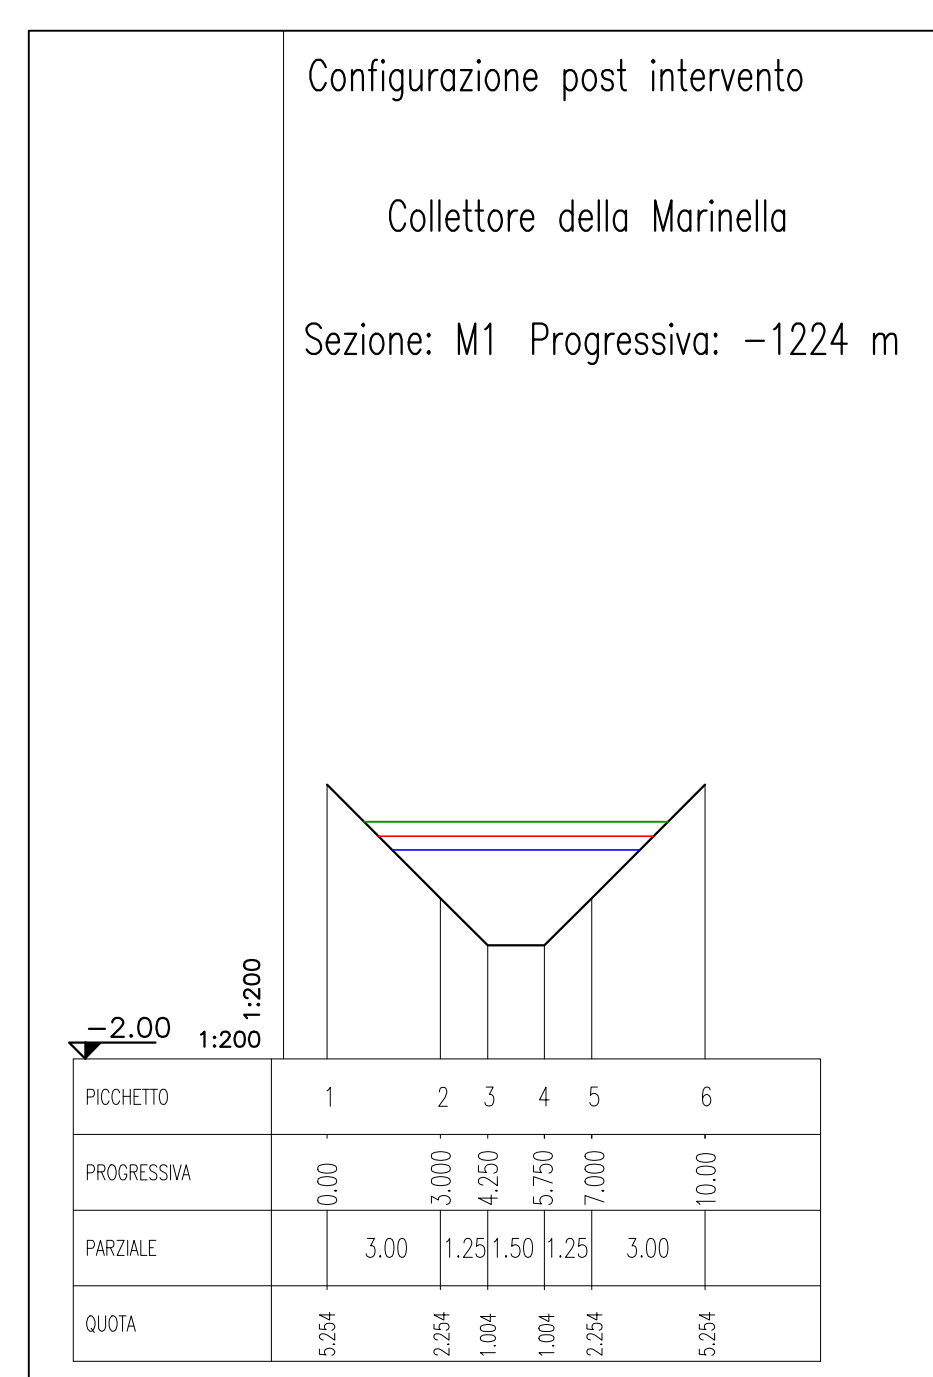

COMUNE DI GINOSA
Provincia di Taranto
Regione Puglia

Interventi di miglioramento sui recapiti finali costituiti da CISNS e dal suolo - Rinaturalizzazione del canale Galaso-Marinella, recapito finale dell' agglomerato urbano di Ginosola Marina

PROGETTO DEFINITIVO

Sezioni trasversali

ELABORATO	DATA
15	marzo 2013
REDAZIONE	RESPONSABILE UNICO DEL PROCEDIMENTO
ing. Giorgio ZUCCARO	geom. Vincenzo MALAGNINI