



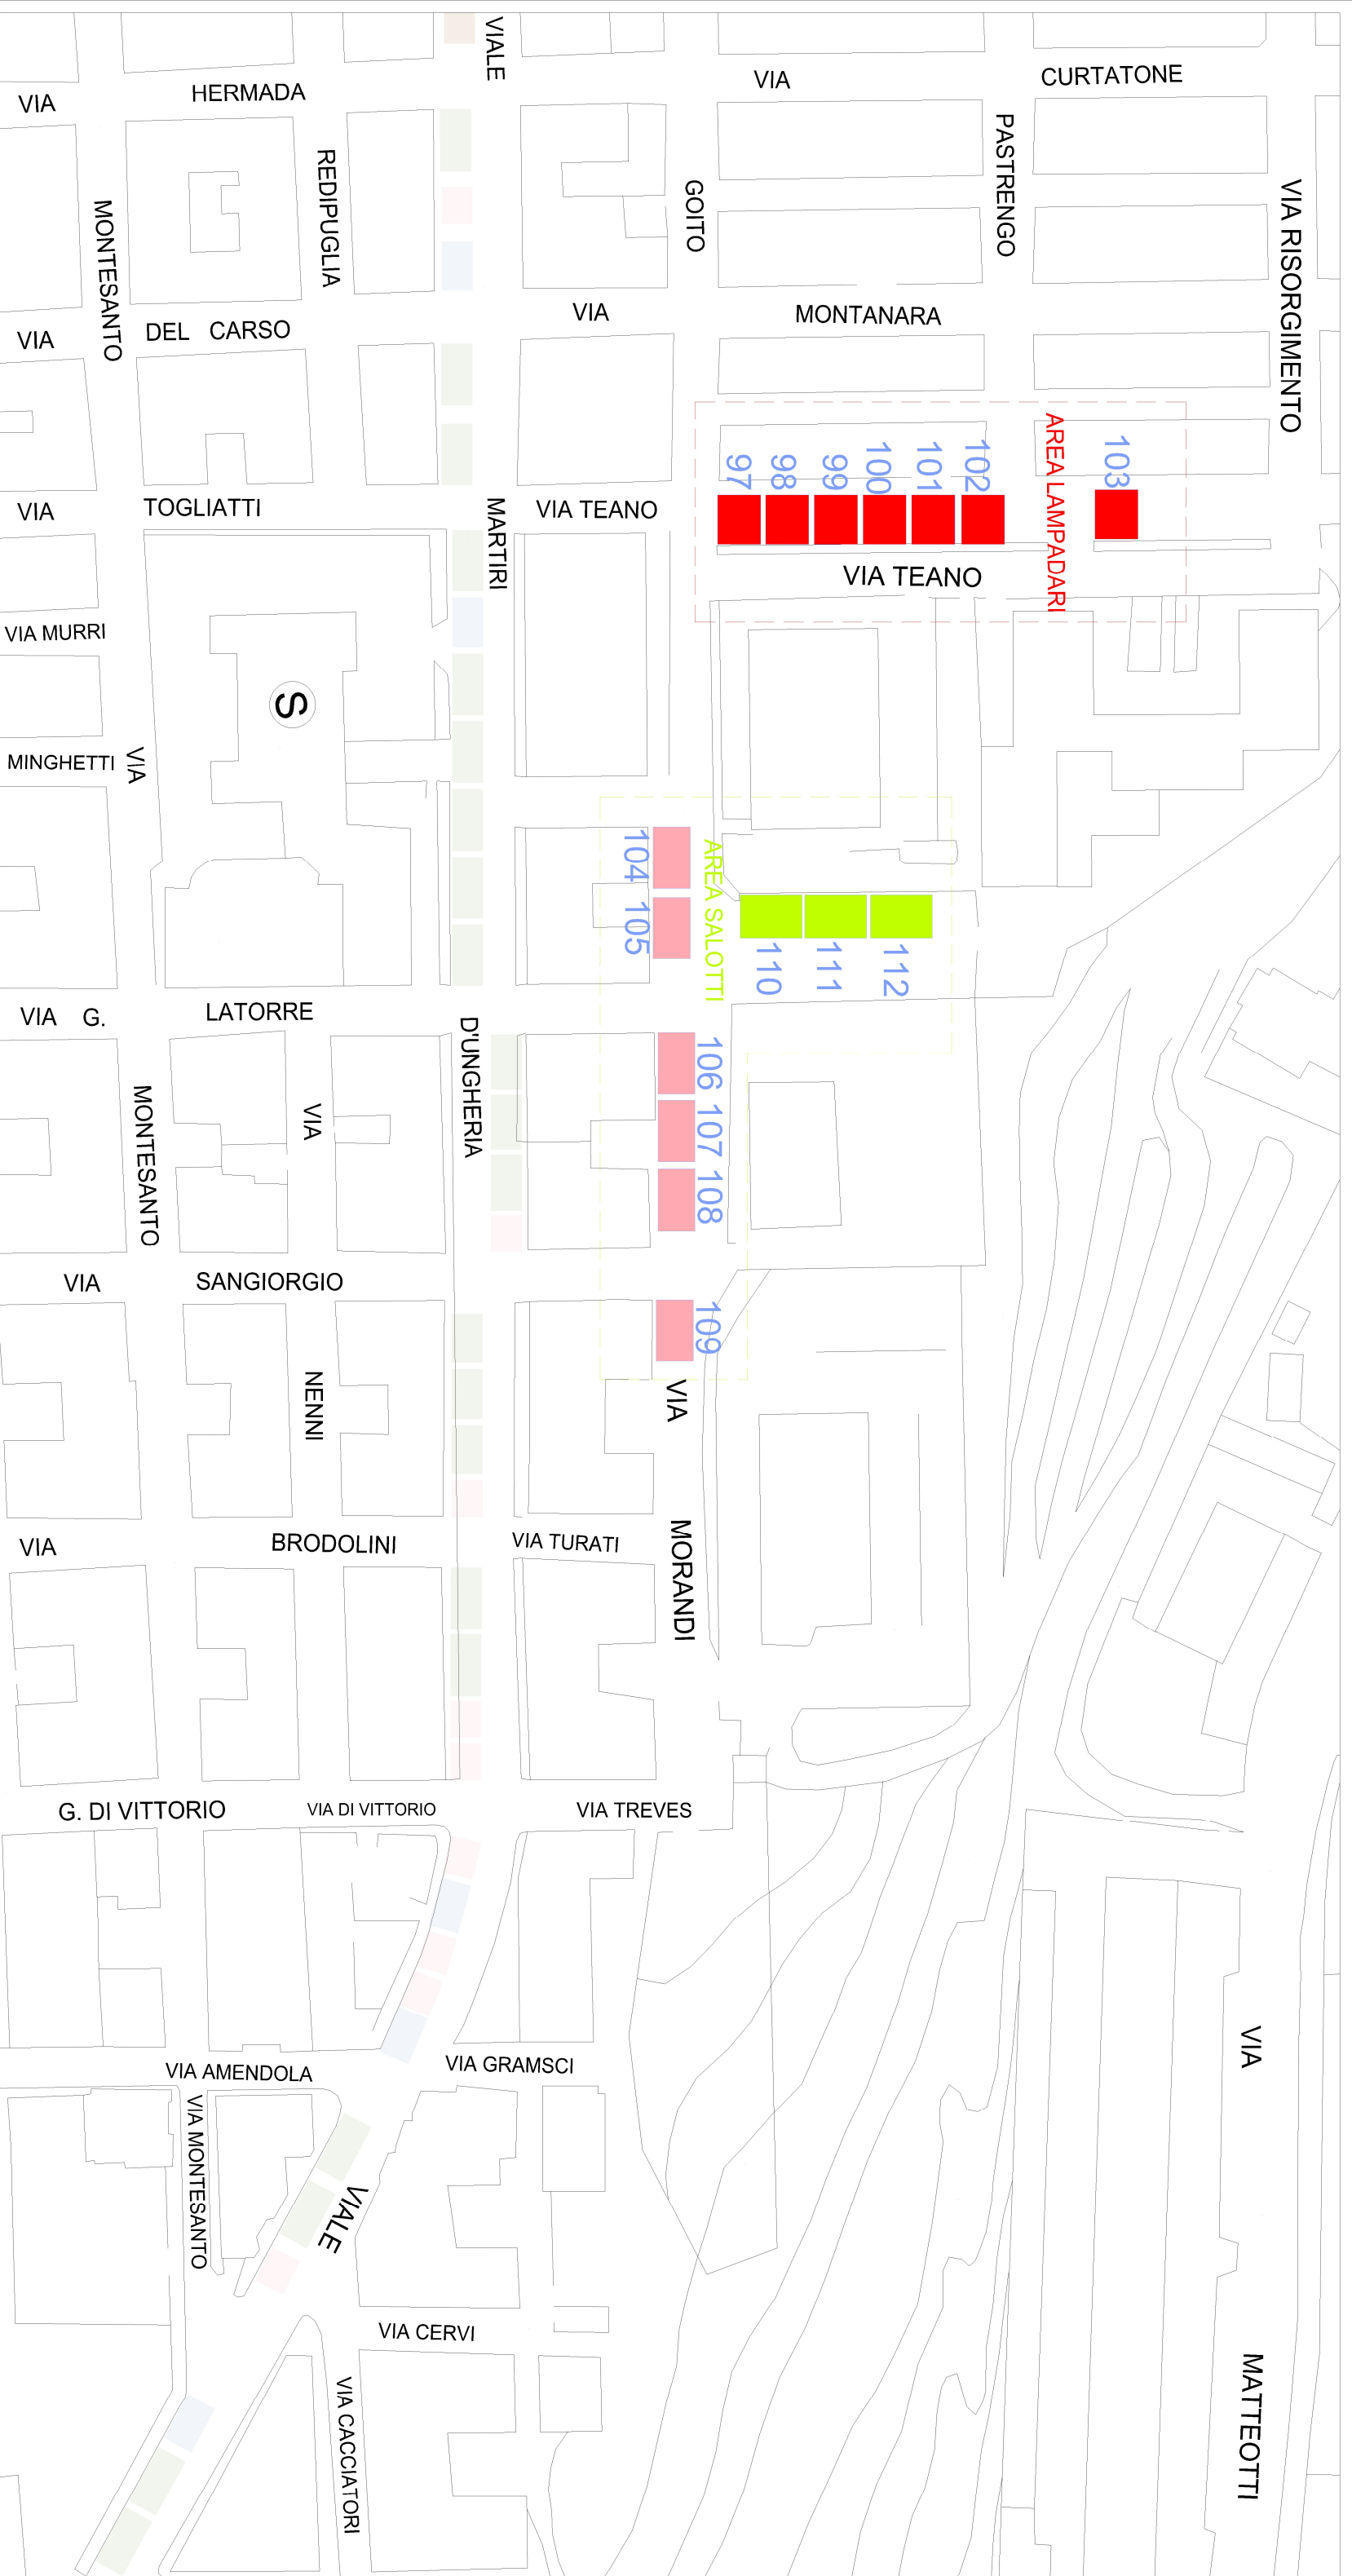

Comune di Ginosa - Commercio su area pubblica - Disposizione posteggi per la Fiera

Tratto di Via Morandi e Via Teano con posteggi dal n. 97 al n. 112, concessi per il giorno 27 Aprile 2026

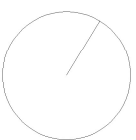

1:1000
metri
10 20 30 40 50

TAVOLA 3

- 56 m² (8m x 7m)
- 60 m² (10m x 6m)
- 70 m² (10m x 7m)

LEGENDA POSTEGGI