




PUGLIA	Comune di GINOSA	TA
RICHIESTA C.D.M. AI SENSI ART.36 DEL C.D.N. PER ALLESTIMENTO AREA PER ATTIVITA' DI ALLAGGIO, VARO, SOSTA E RICOVERO ALLO SCOPERTO NATANTI DA DIPORTO		Data:
Comm.te: ASS. PESCA SPORTIVA D.L.F.		TAVOLA N° <span style="border: 1px solid black; padding: 2px;">E.G.</span>
		Scala:

ELABORATO GRAFICO

STUDIO D'ARCHITETTURA

Fabiano Arch. CELANO  
Via Kennedy, n. 28  
75029 - Valsinni - MT  
C.F.: CLN FBN 57S21 D513I  
P. I.V.A. n. 00448820779




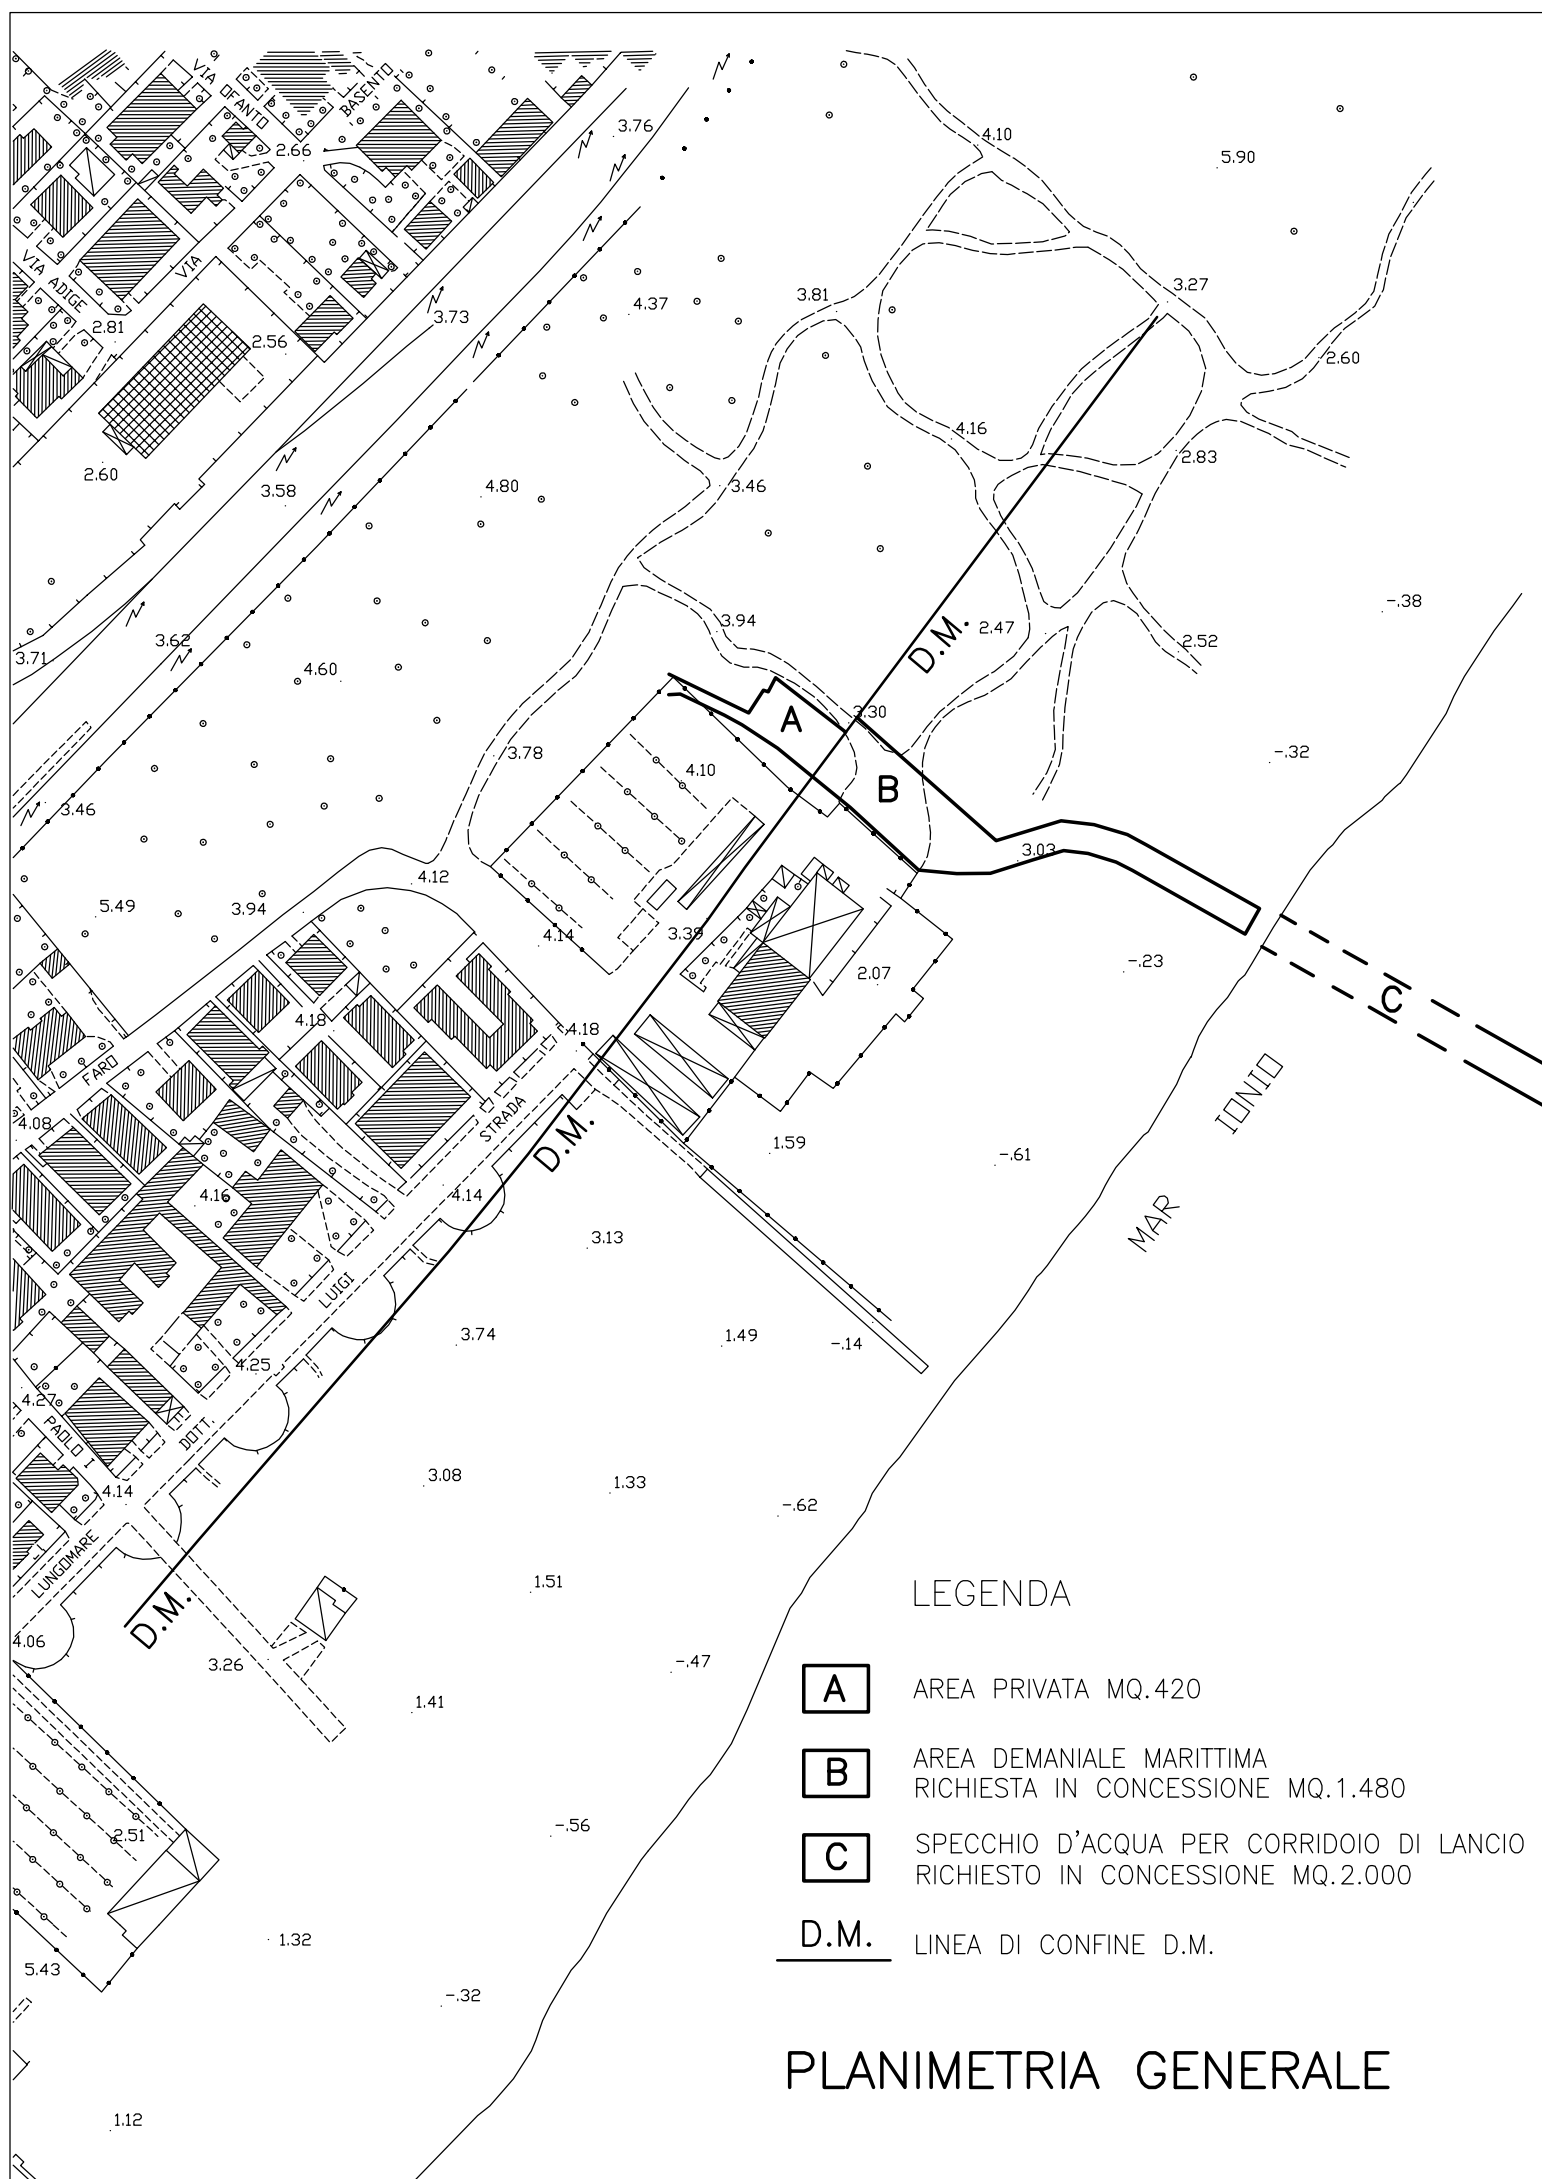


LEGENDA

- A** AREA PRIVATA MQ.420
- B** AREA DEMANIALE MARITTIMA  
RICHIESTA IN CONCESSIONE MQ.1.480
- C** SPECCHIO D'ACQUA PER CORRIDOIO DI LANCIO  
RICHIESTA IN CONCESSIONE MQ.2.000
- D.M.** LINEA DI CONFINE D.M.


PLANIMETRIA GENERALE

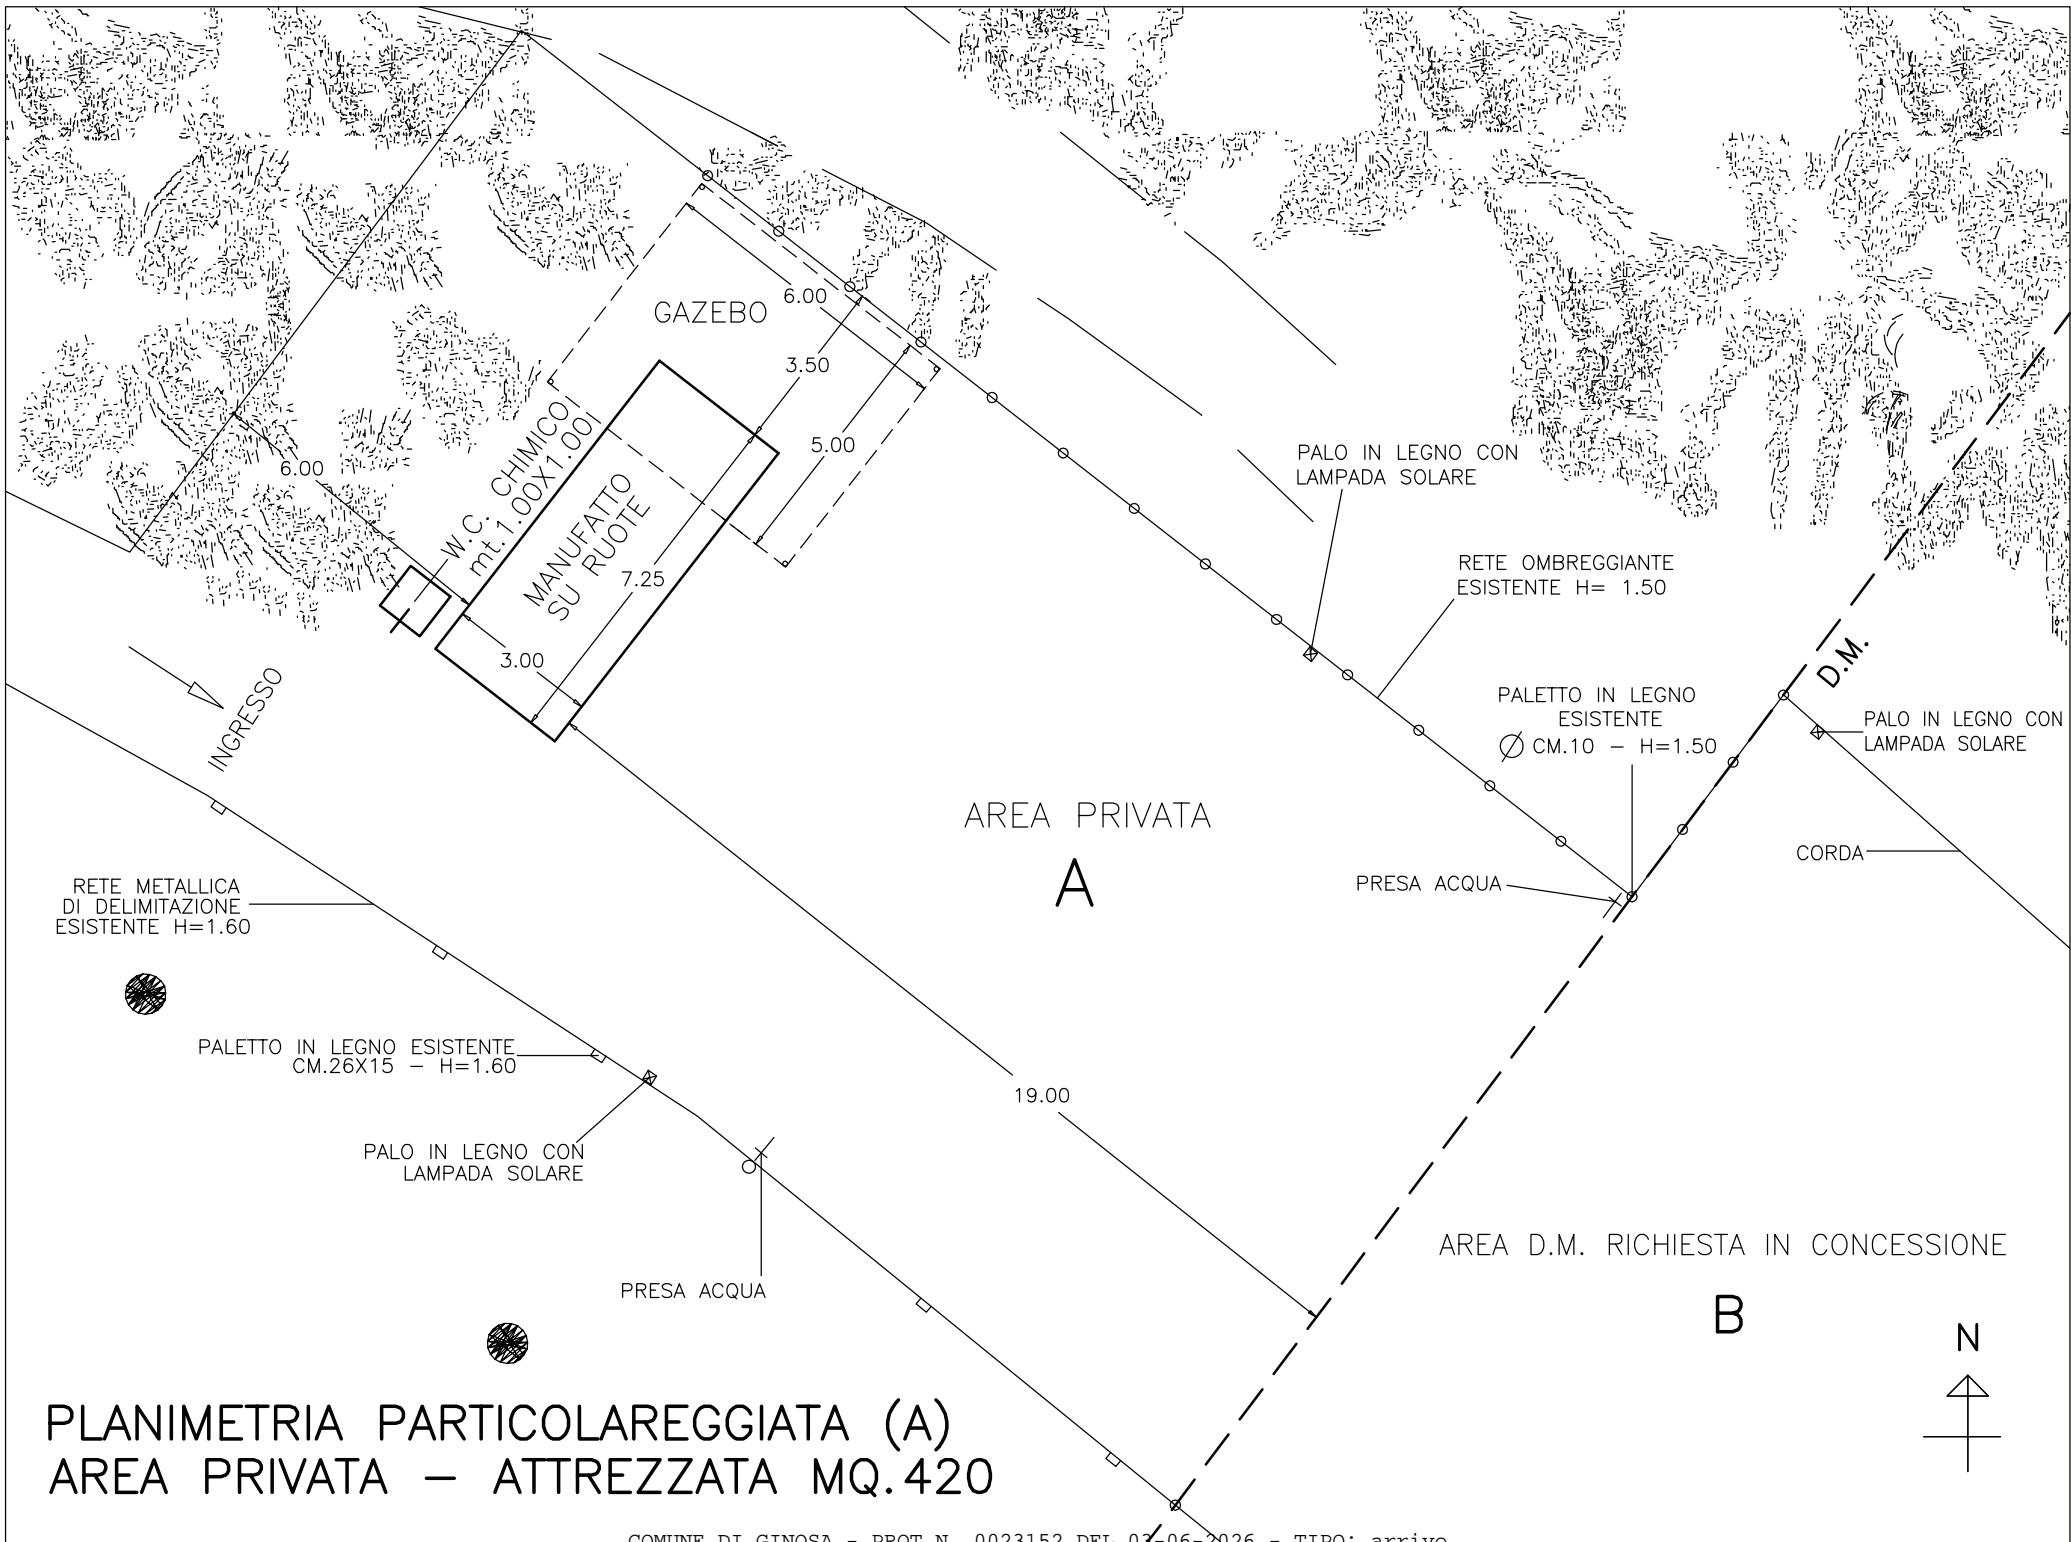

**PLANIMETRIA PARTICOLAREGGIATA (A)**  
**AREA PRIVATA – ATTREZZATA MQ.420**

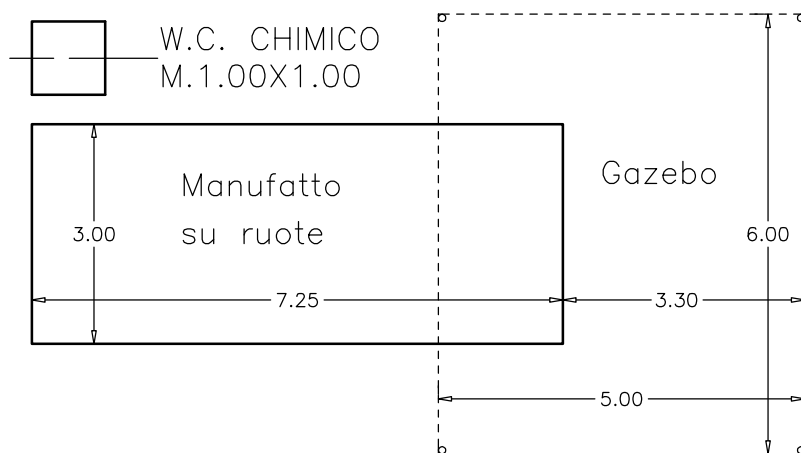


PIANTA SC. 1:100 – STATO DI FATTO

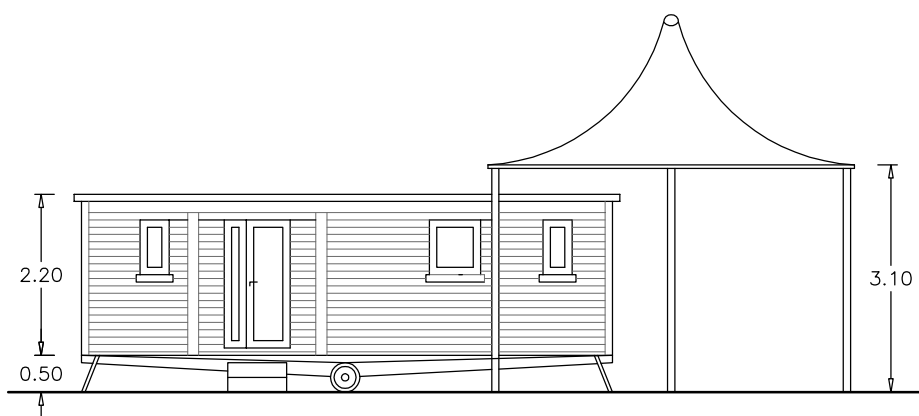

PROSPETTO – STATO DI FATTO



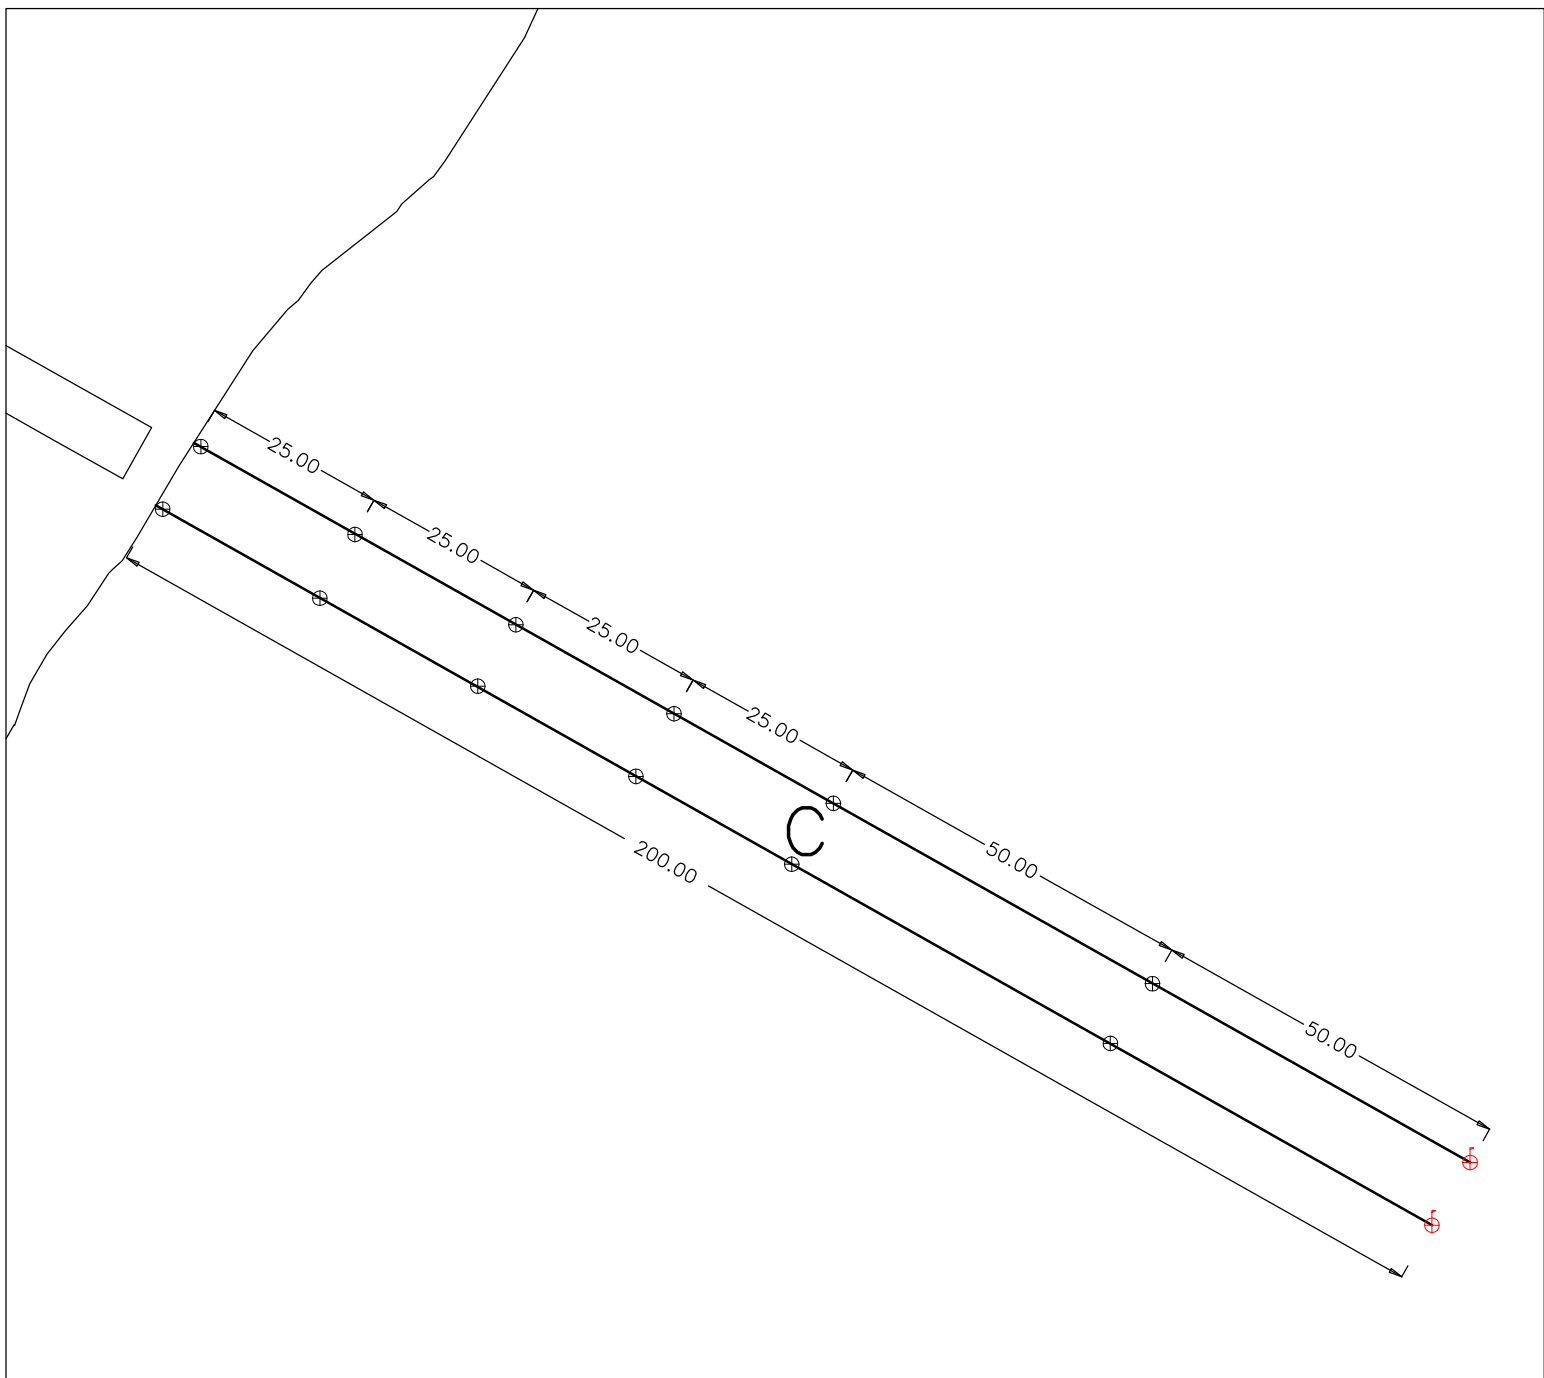

LEGENDA

- C**      CORRIDOIO DI LANCIO MQ. 2.000,00
- ⊕—      boe gialle di delimitazione del corridoio
- ⊕—      boe rosse con bandierina termine corridoio

PLANIMETRIA PARTICOLAREGGIATA (C)  
 SPECCHIO D'ACQUA PER CORRIDOIO DI LANCIO - ATTREZZATO  
 RICHIESTO IN CONCESSIONE MQ.2.000