
DOCUMENTO STRATEGICO DEL COMMERCIO



Comune di Ginosa


EG-2.7

IMPIANTI PER LA DISTRIBUZIONE DI CARBURANTE

ZONE TERRITORIALI OMOGENEE

*(Art. 5 del Regolamento Comunale di disciplina
della rete distributiva dei carburanti)*


Gennaio 2022

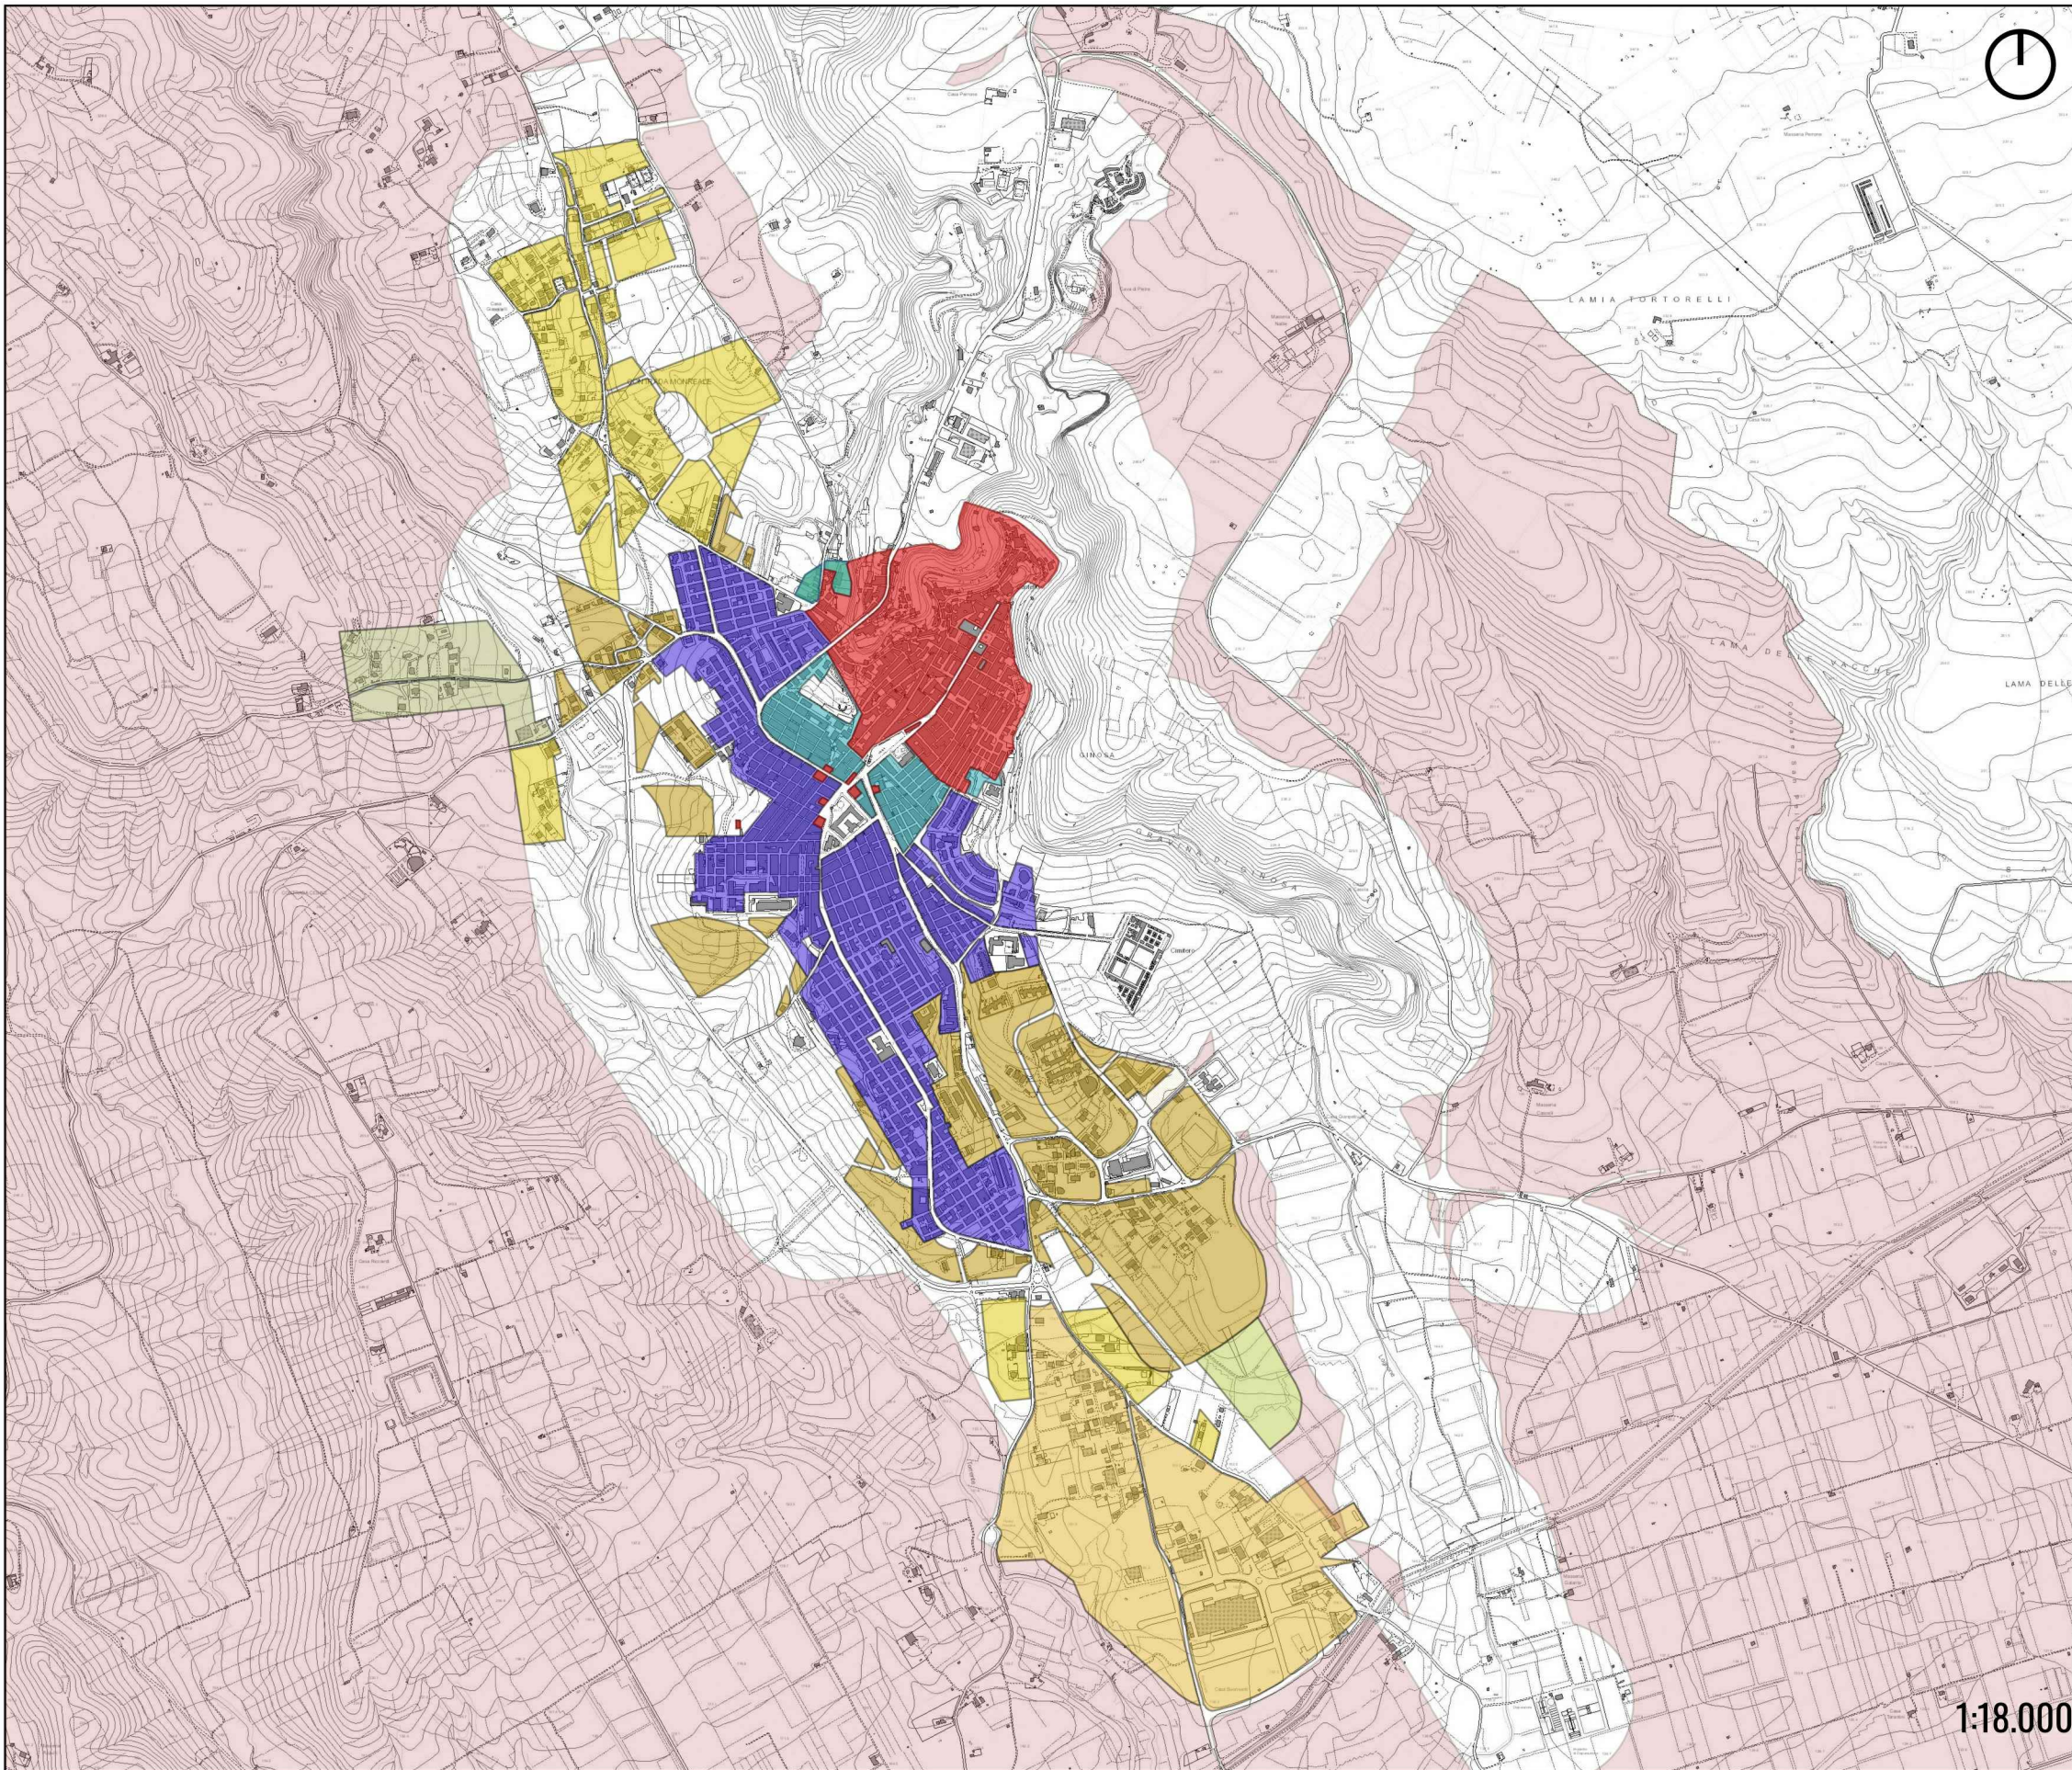


DOCUMENTO STRATEGICO DEL COMMERCIO

Titolo III | art. 5 - Individuazione Zone territoriali omogenee

- Zona 1**
 ZONA A_CENTRO STORICO
- Zona 2**
 ZONA B1_RESIDENZIALI ESISTENTI E DI COMPLETAMENTO
 ZONA B2_RESIDENZIALI ESISTENTI E DI COMPLETAMENTO
 ZONE B3_RESIDENZIALI ESISTENTI E DI COMPLETAMENTO
 ZONE B4_RESIDENZIALI ESISTENTI E DI COMPLETAMENTO_GINOSA MARINA
 ZONE B4_CON RISPETTO VEGETAZIONE ESISTENTE
 ZONA C1_RESIDENZIALI DI ESPANSIONE URBANA
 ZONA C1_PEEP_RESIDENZIALE DI ESPANSIONE EDILIZIA POPOLARE
 ZONA C2_RESIDENZIALI DI ESPANSIONE URBANA
 ZONA C2_EX_RESIDENZIALI DI ESPANSIONE URBANA
 ZONA C2_MARINA_RESIDENZIALI DI ESPANSIONE URBANA
 ZONA C2_PEEP_RESIDENZIALI DI ESPANSIONE URBANA
 ZONA C2.1_RESIDENZIALE DI ESPANSIONE URBANA
 ZONA C4_RESIDENZIALE DI ESPANSIONE URBANA
 ZONA C5_RESIDENZIALE DI ESPANSIONE URBANA
- Zona 3**
 ZONA E_AGRICOLA
- Zona 4**
 ZONA D2_PRODUTTIVE PER ATTIVITA' SECONDARIE E ARTIGIANATO
 ZONA D4_TRASFORMAZIONE DEI PRODOTTI AGRICOLI
 ZONE D5_ATTIVITA' COMMERCIALI E DI DEPOSITO

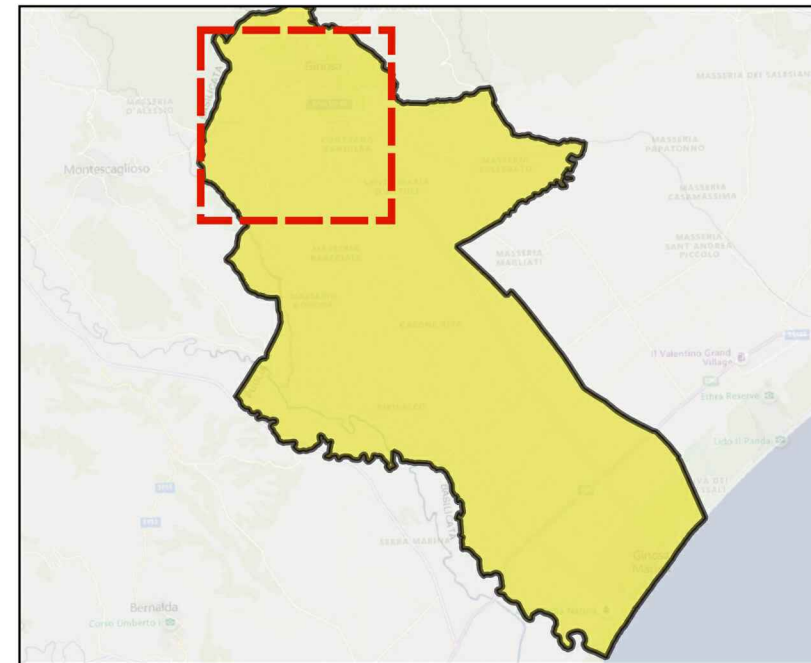

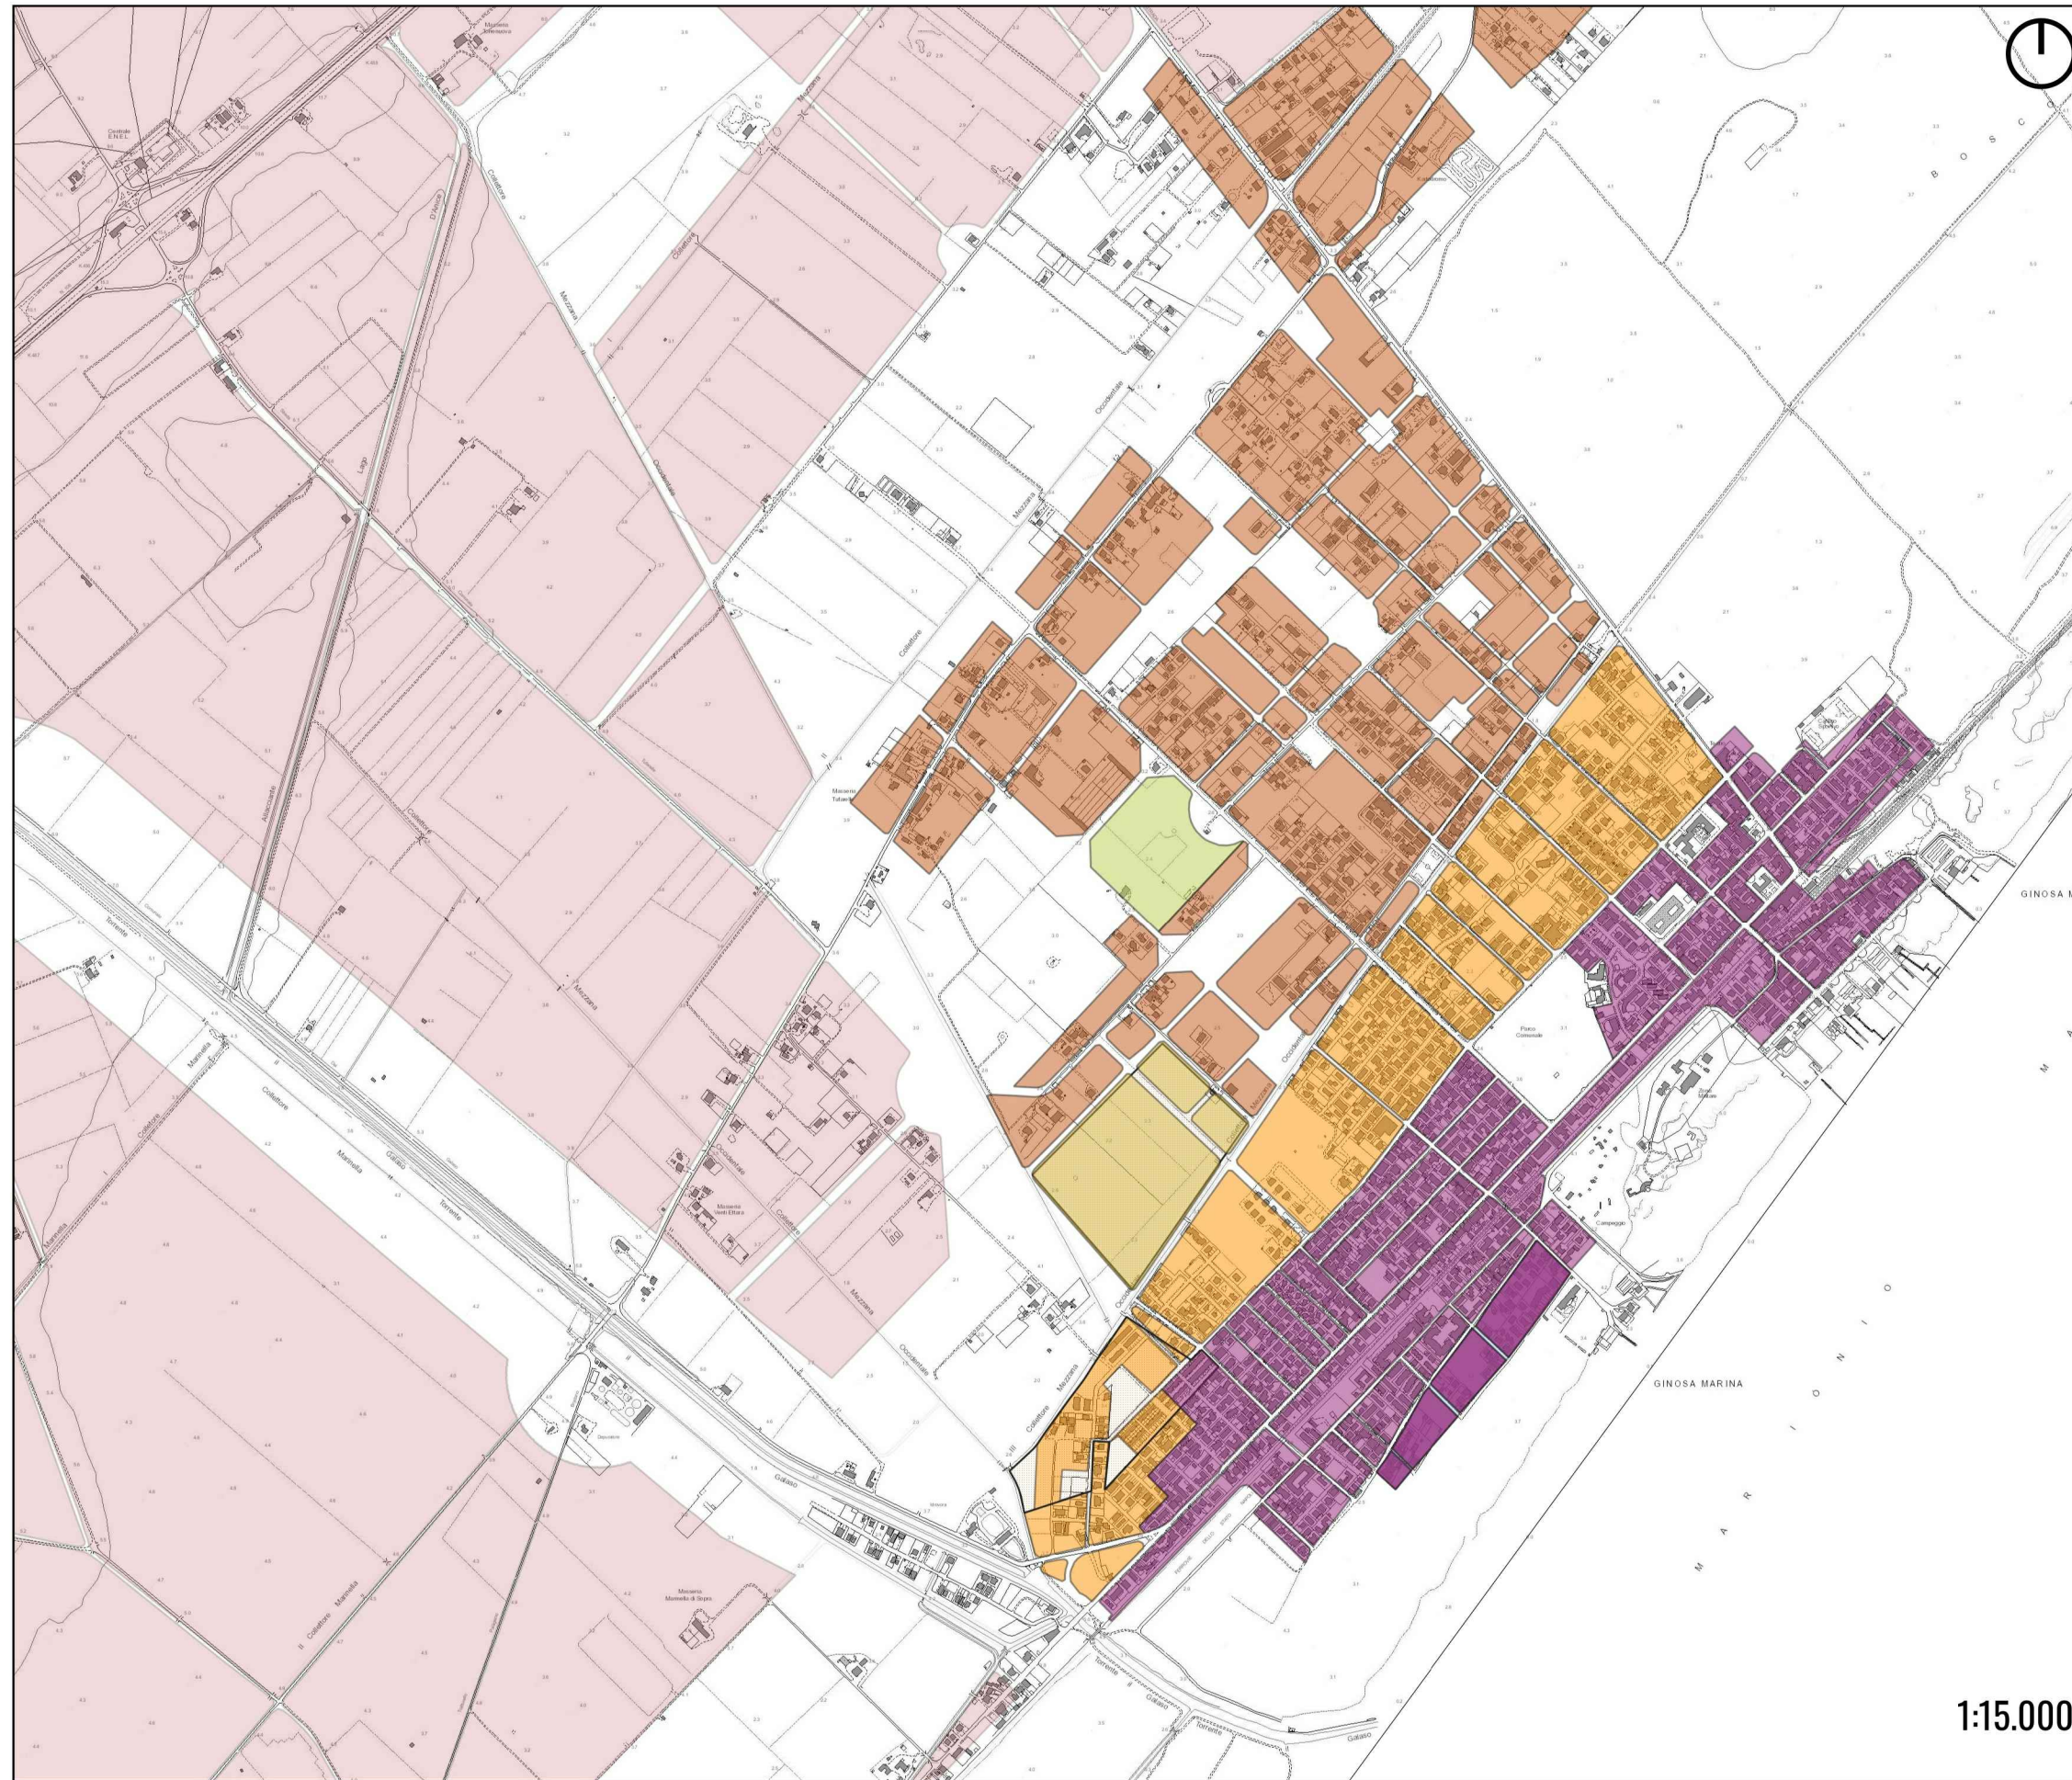

DOCUMENTO STRATEGICO DEL COMMERCIO

Titolo III | art. 5 - Individuazione Zone territoriali omogenee

Zona 1

ZONA A_CENTRO STORICO

Zona 2


- ZONA B1_RESIDENZIALI ESISTENTI E DI COMPLETAMENTO
- ZONA B2_RESIDENZIALI ESISTENTI E DI COMPLETAMENTO
- ZONE B3_RESIDENZIALI ESISTENTI E DI COMPLETAMENTO
- ZONE B4_RESIDENZIALI ESISTENTI E DI COMPLETAMENTO_GINOSA MARINA
- ZONE B4_CON RISPETTO VEGETAZIONE ESISTENTE
- ZONA C1_RESIDENZIALI DI ESPANSIONE URBANA
- ZONA C1_PEEP_RESIDENZIALE DI ESPANSIONE EDILIZIA POPOLARE
- ZONA C2_RESIDENZIALI DI ESPANSIONE URBANA
- ZONA C2_EX_RESIDENZIALI DI ESPANSIONE URBANA
- ZONA C2_MARINA_RESIDENZIALI DI ESPANSIONE URBANA
- ZONA C2_PEEP_RESIDENZIALI DI ESPANSIONE URBANA
- ZONA C2.1_RESIDENZIALE DI ESPANSIONE URBANA
- ZONA C4_RESIDENZIALE DI ESPANSIONE URBANA
- ZONA C5_RESIDENZIALE DI ESPANSIONE URBANA

Zona 3

ZONA E_AGRICOLA

Zona 4

- ZONA D2_PRODUTTIVE PER ATTIVITA' SECONDARIE E ARTIGIANATO
- ZONA D4_TRASFORMAZIONE DEI PRODOTTI AGRICOLI
- ZONE D5_ATTIVITA' COMMERCIALI E DI DEPOSITO

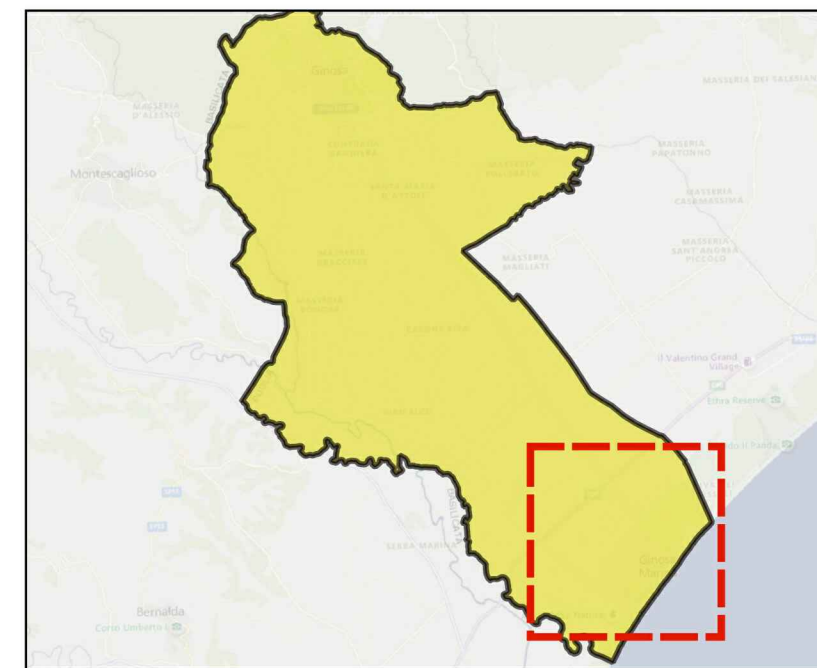

1:15.000