



Prospetto Lato Valle

Strada

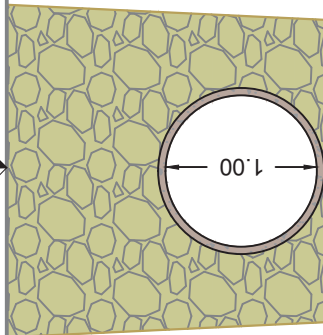

Scala 1:50

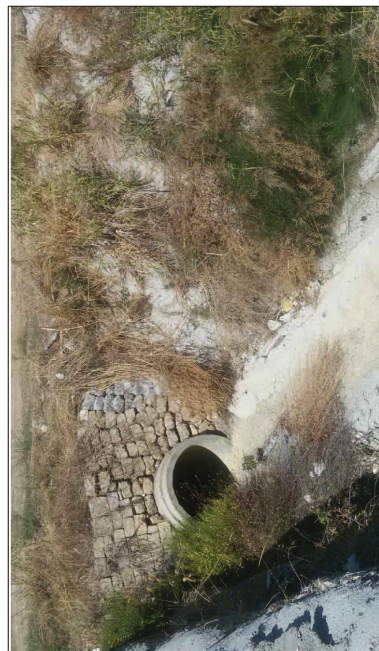


Inquadrimento su CTR

Tombino


Reticolo

SP 1

Scala 1:2000

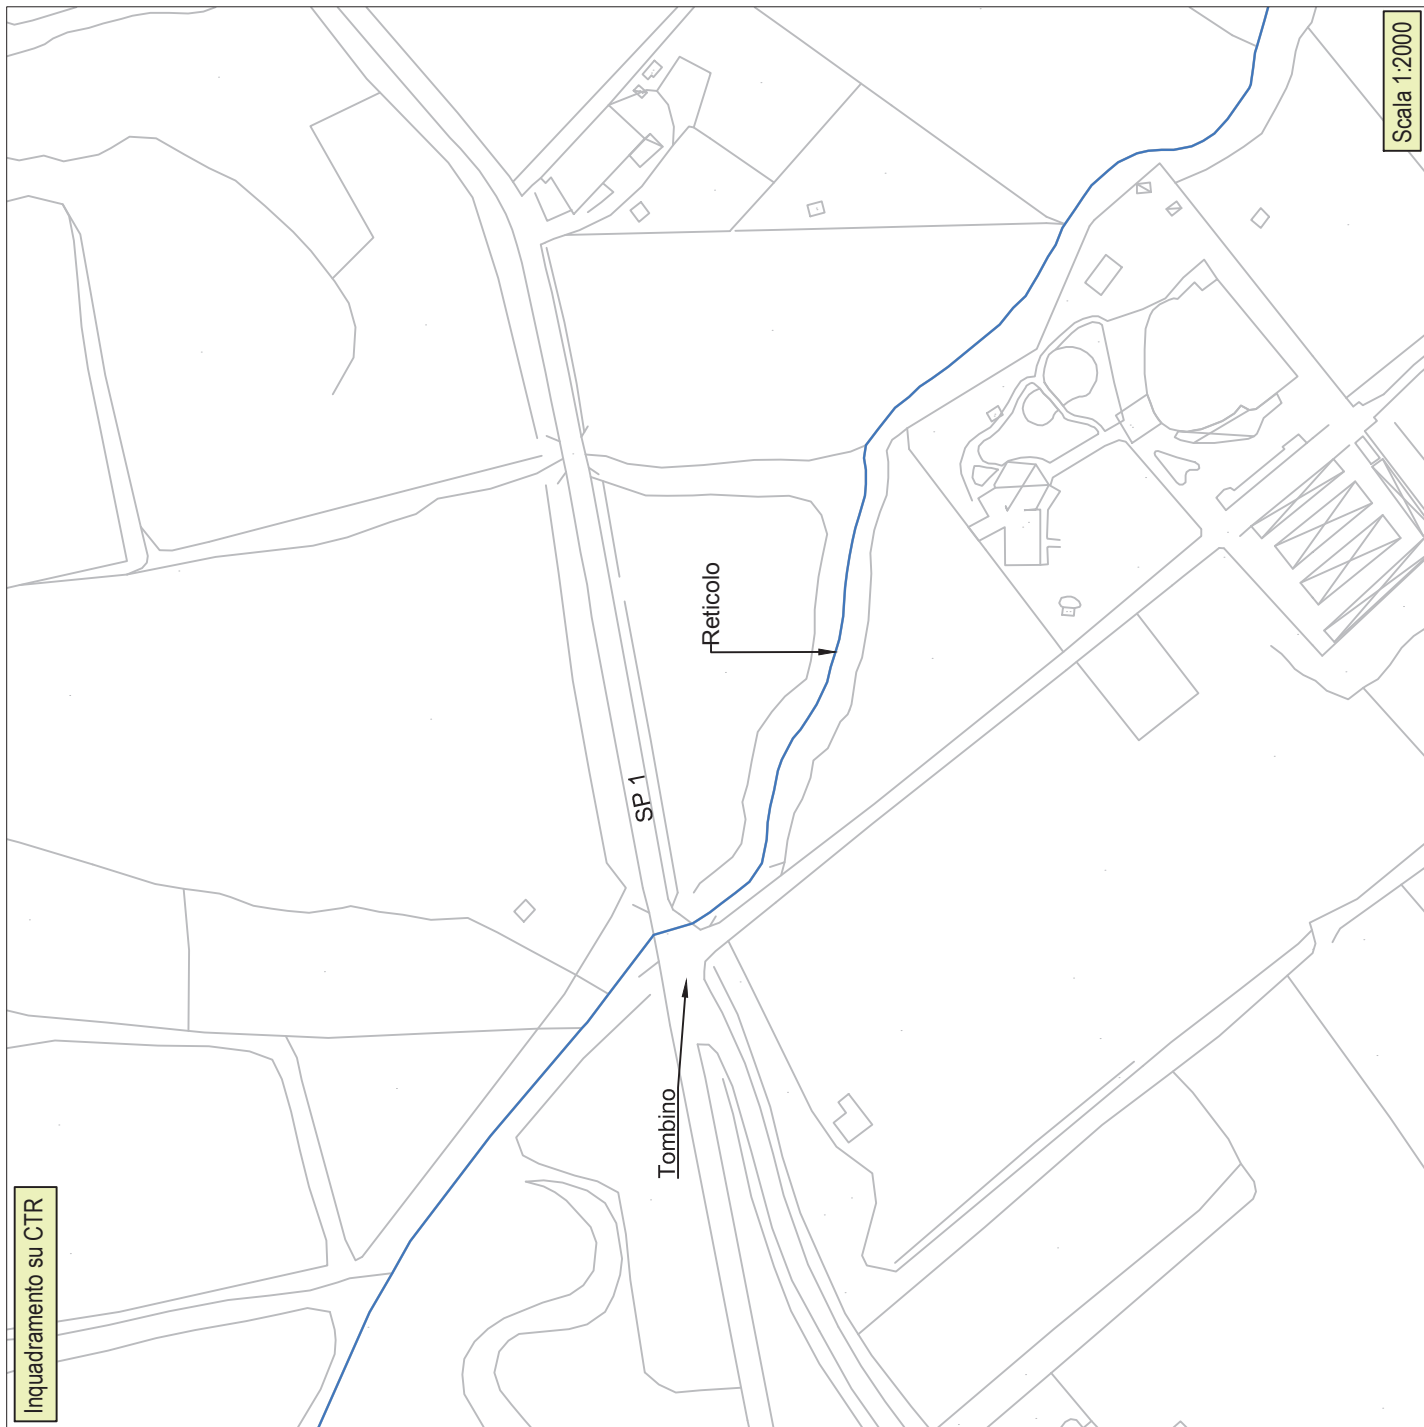




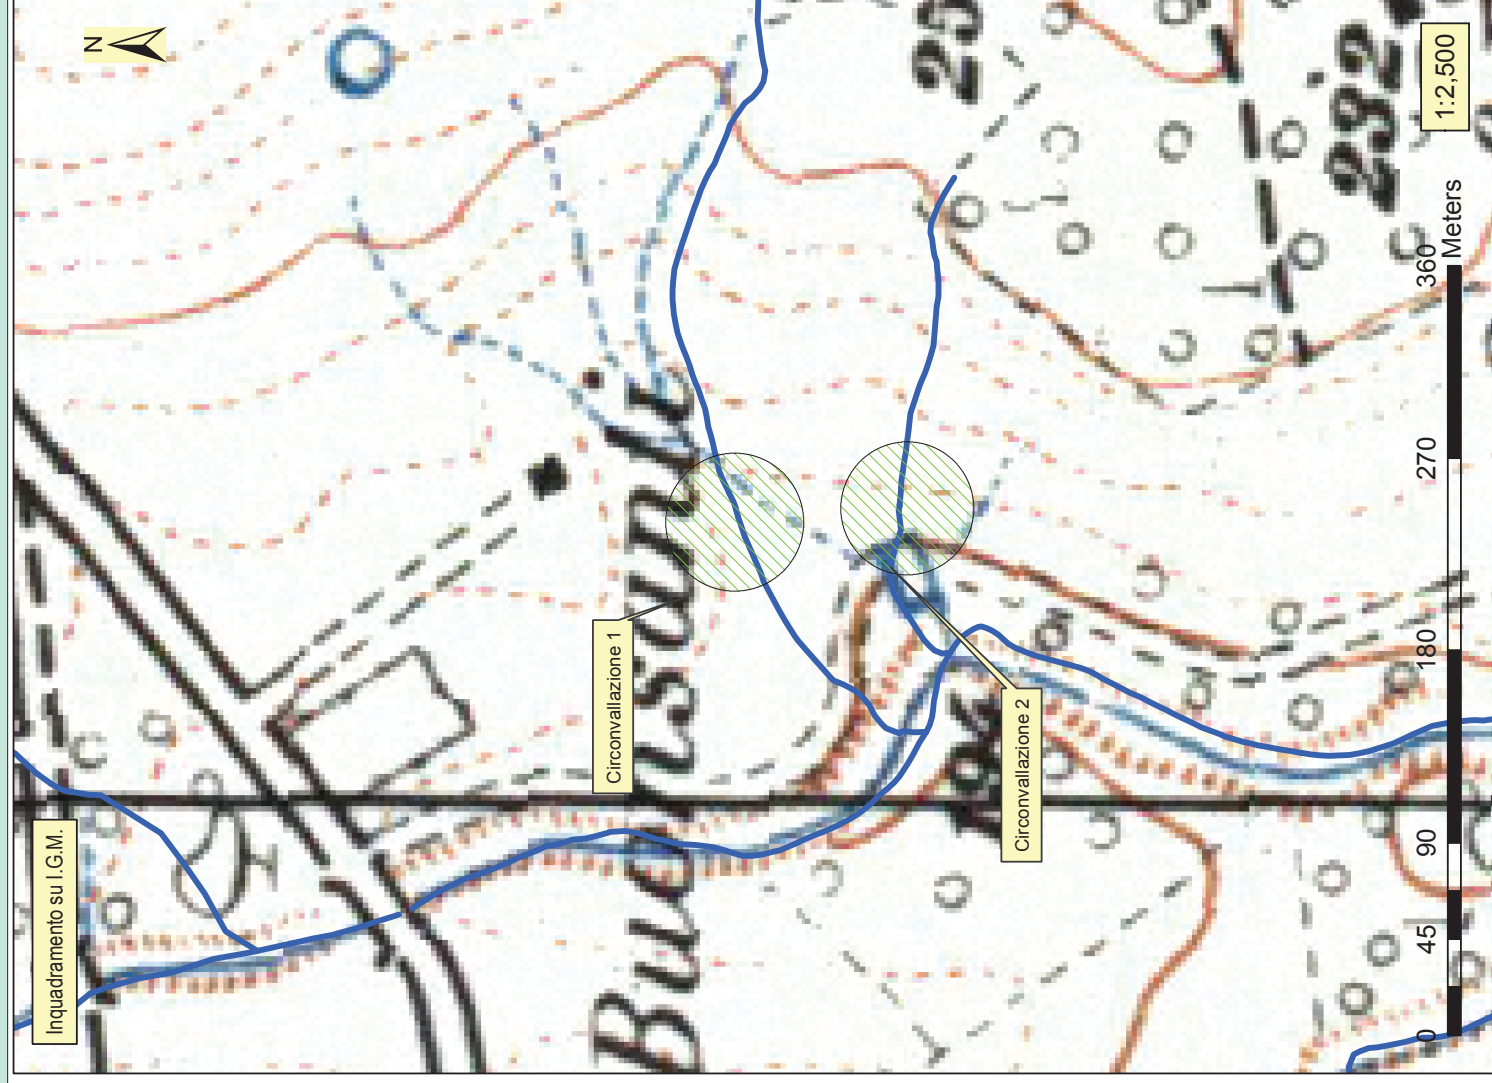




Inquadramento su CTR

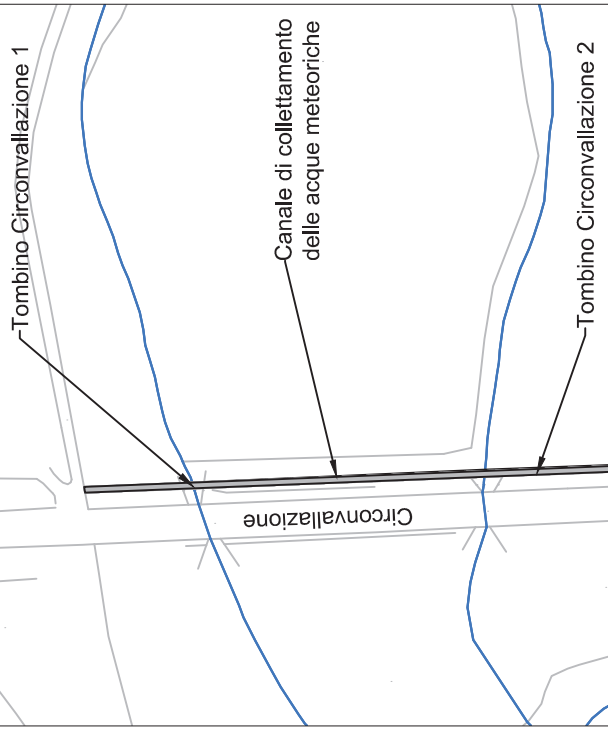


Sezione del Canale

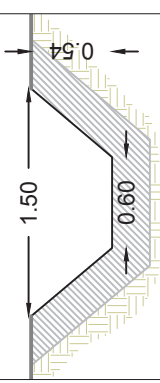



Scala 1:2000

Zoom del Tombino Circonvallazione 1

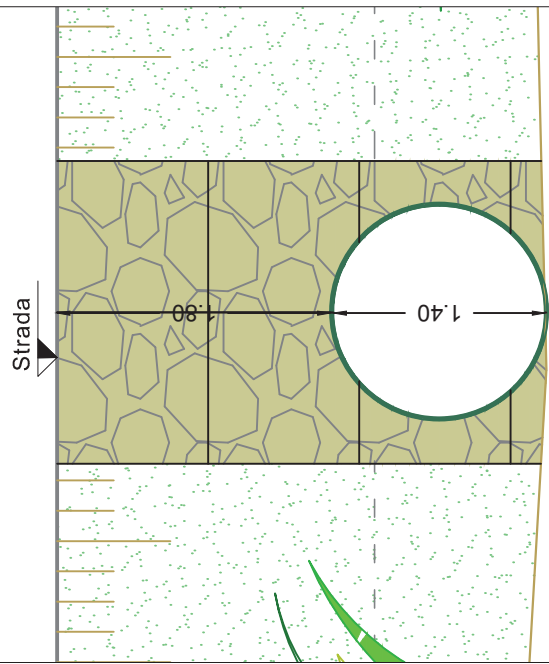

Scala 1:50

Zoom del Tombino Circonvallazione 2

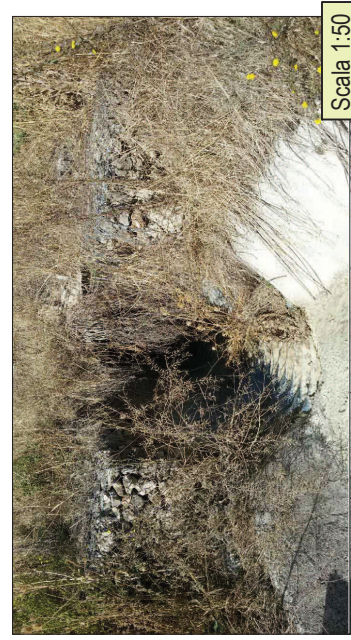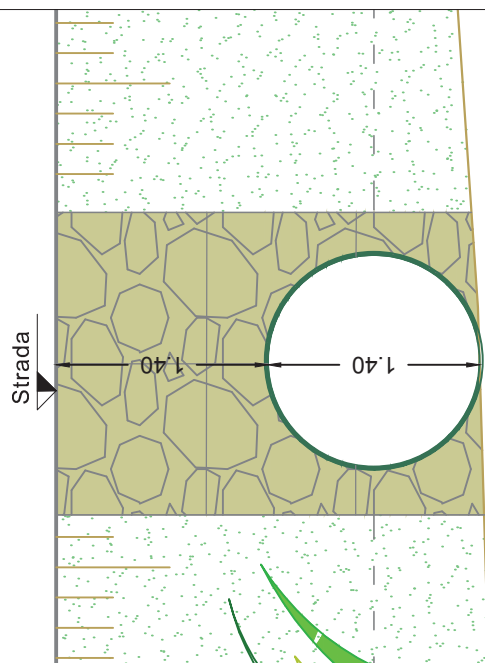


Scala 1:50

Prospetto Lato Monte


Tombino Circonvallazione 1

Tombino Circonvallazione 2

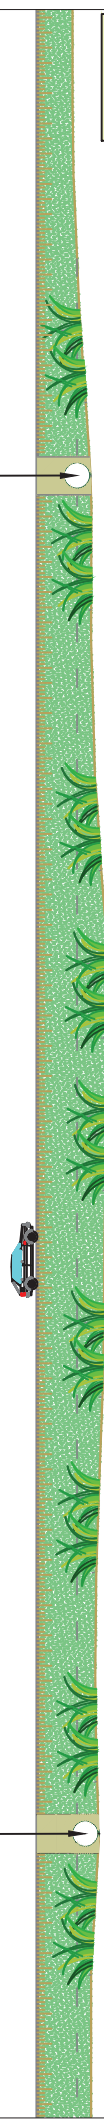

Scala 1:400



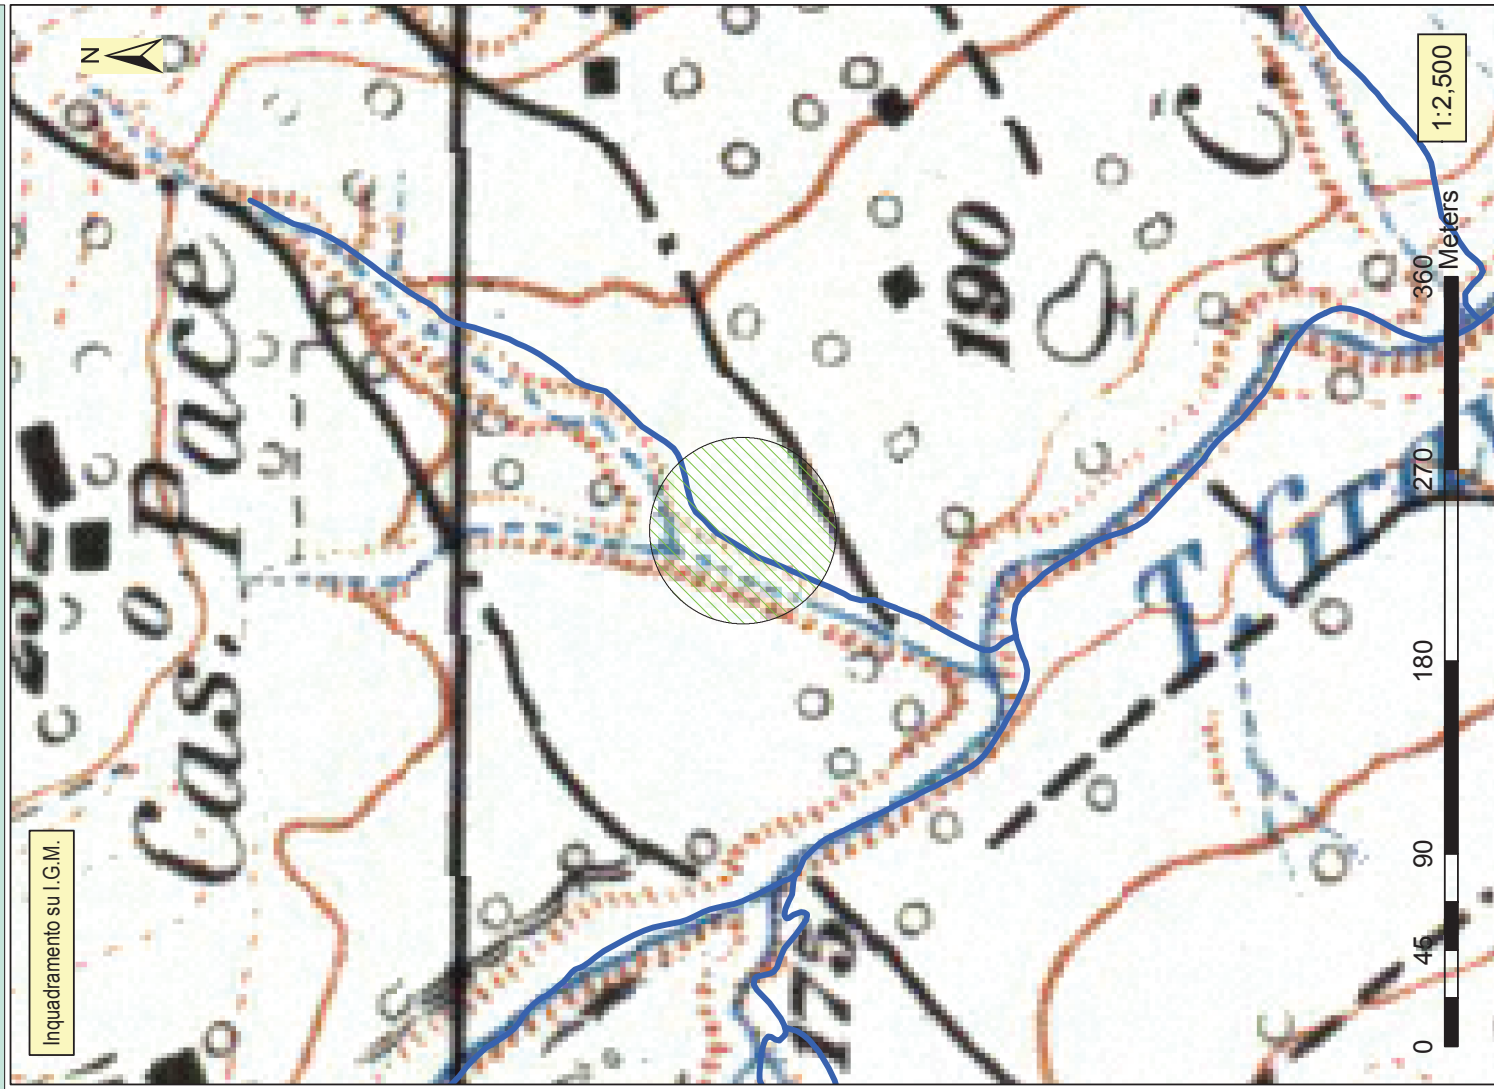




Prospetto Lato Monte



Scala 1:250

Zoom del Prospetto Lato Monte

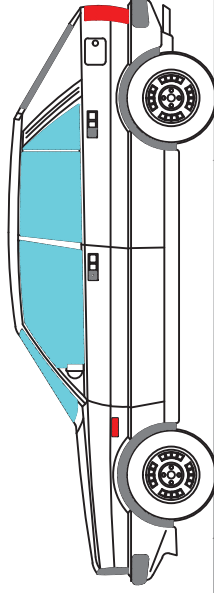


Strada

Strada

Gabbionate

Gabbionate

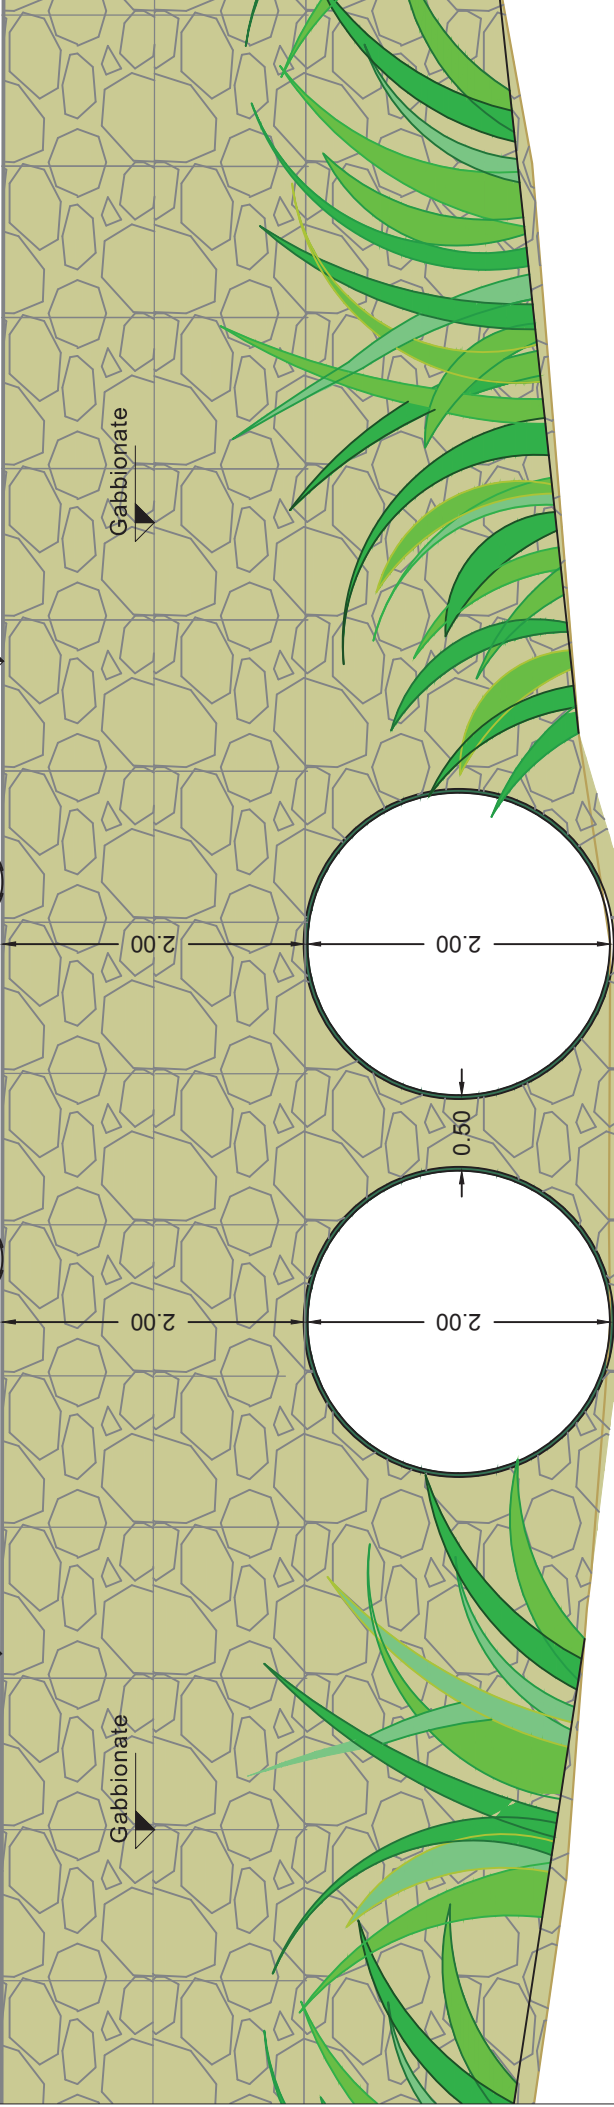

Scala 1:50