



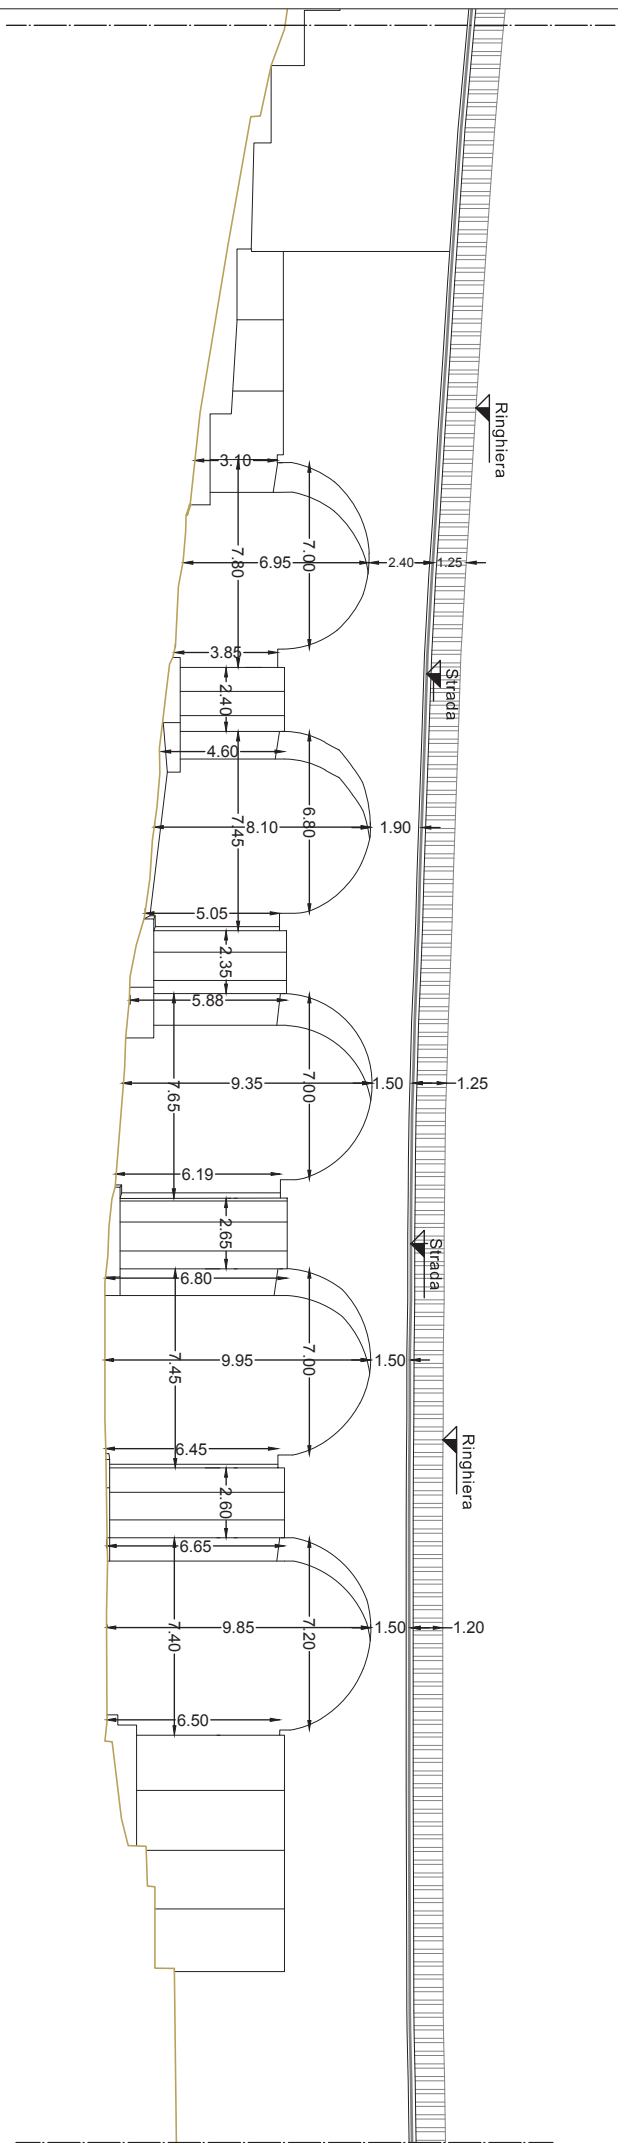


Prospetto Lato Nord






Scala 1:200


Prospetto Lato Sud

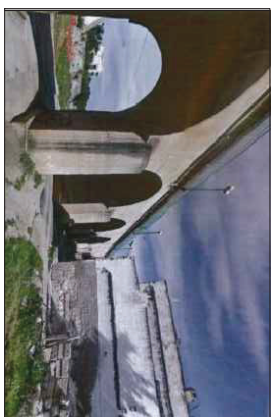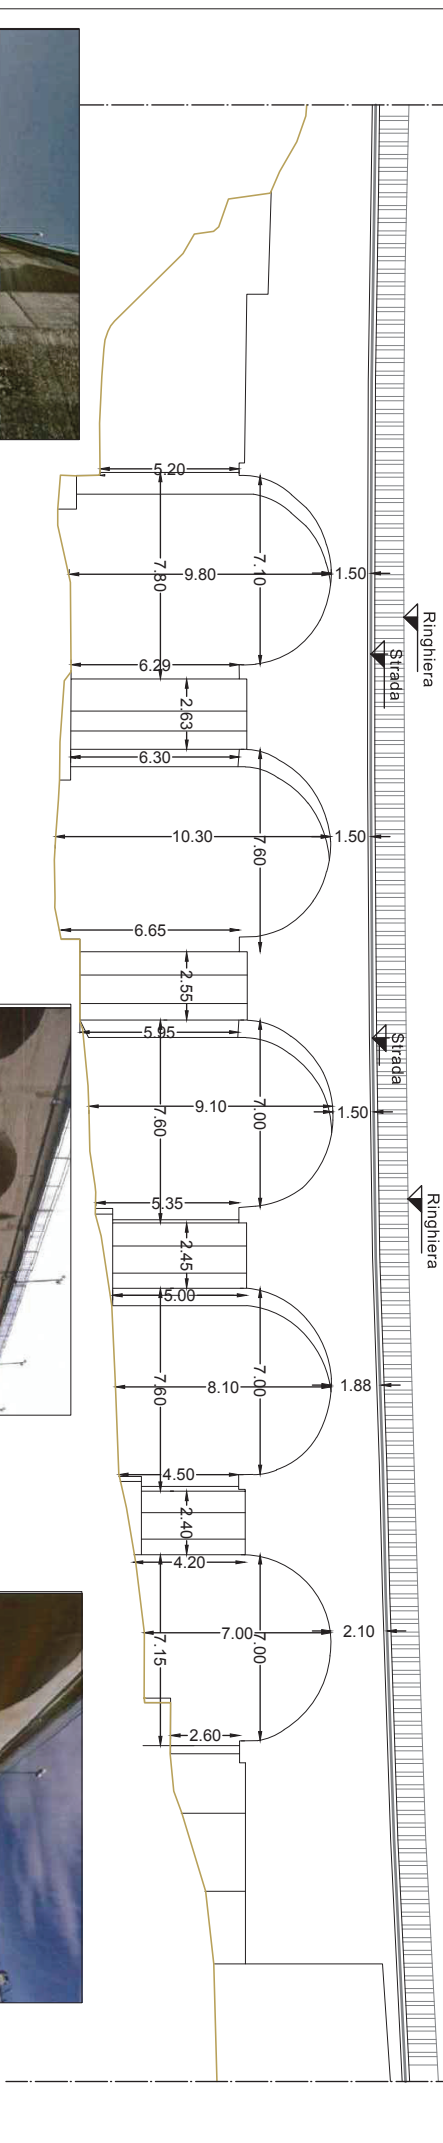


Scala 1:200

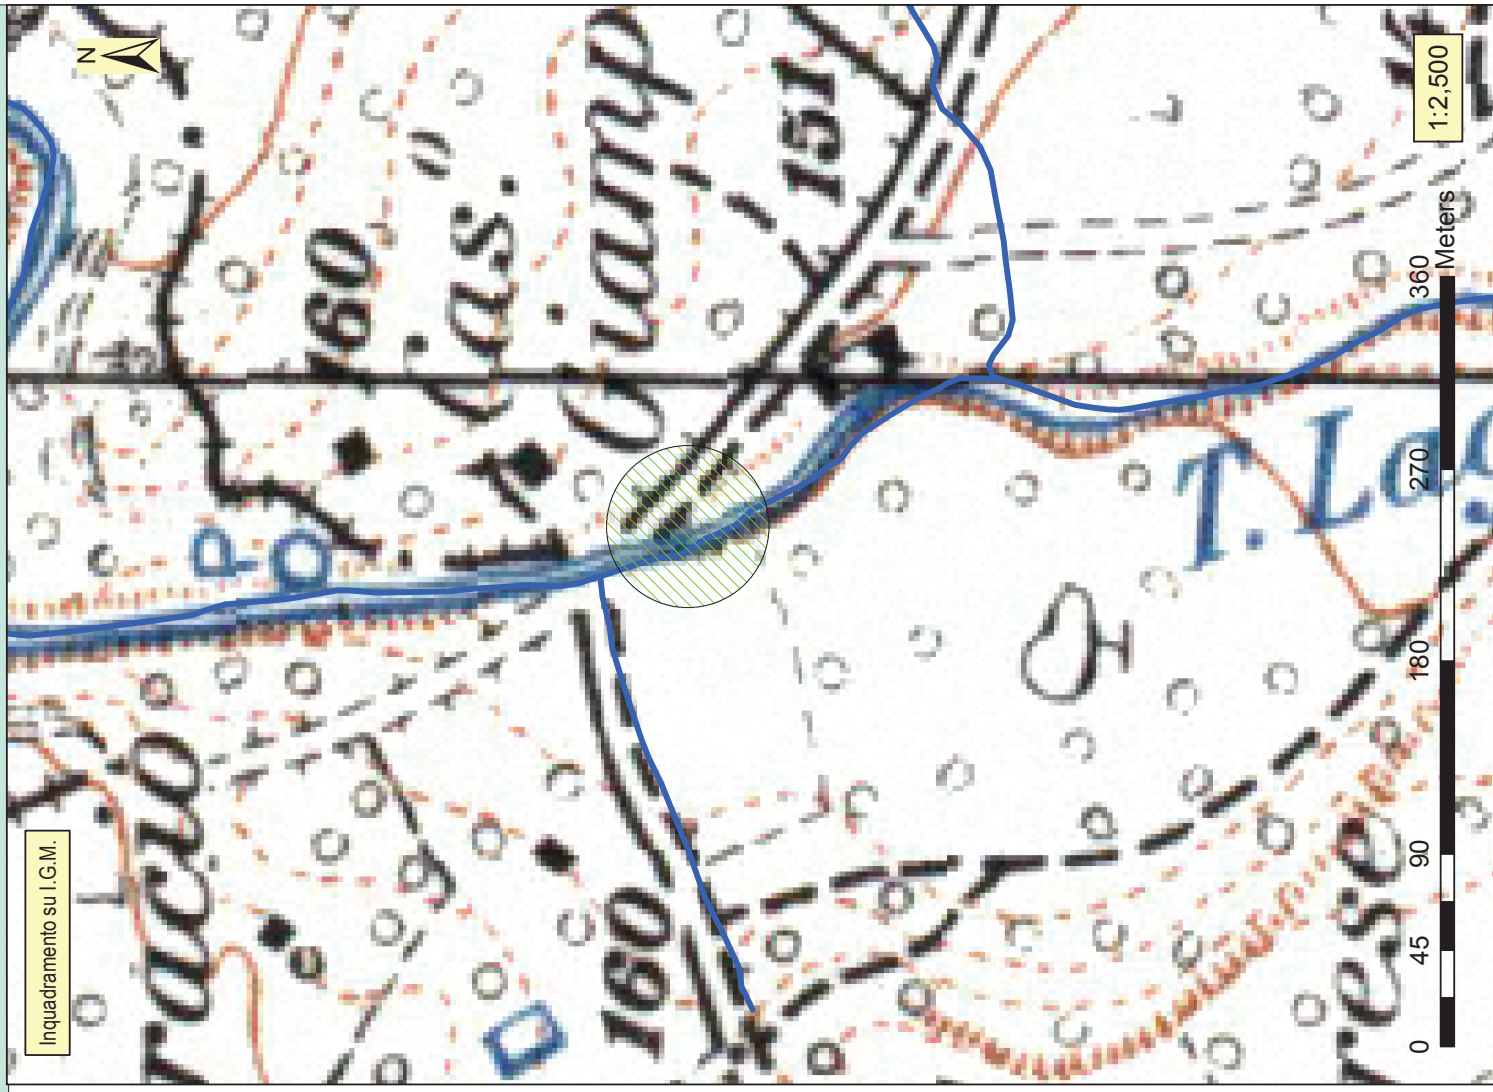

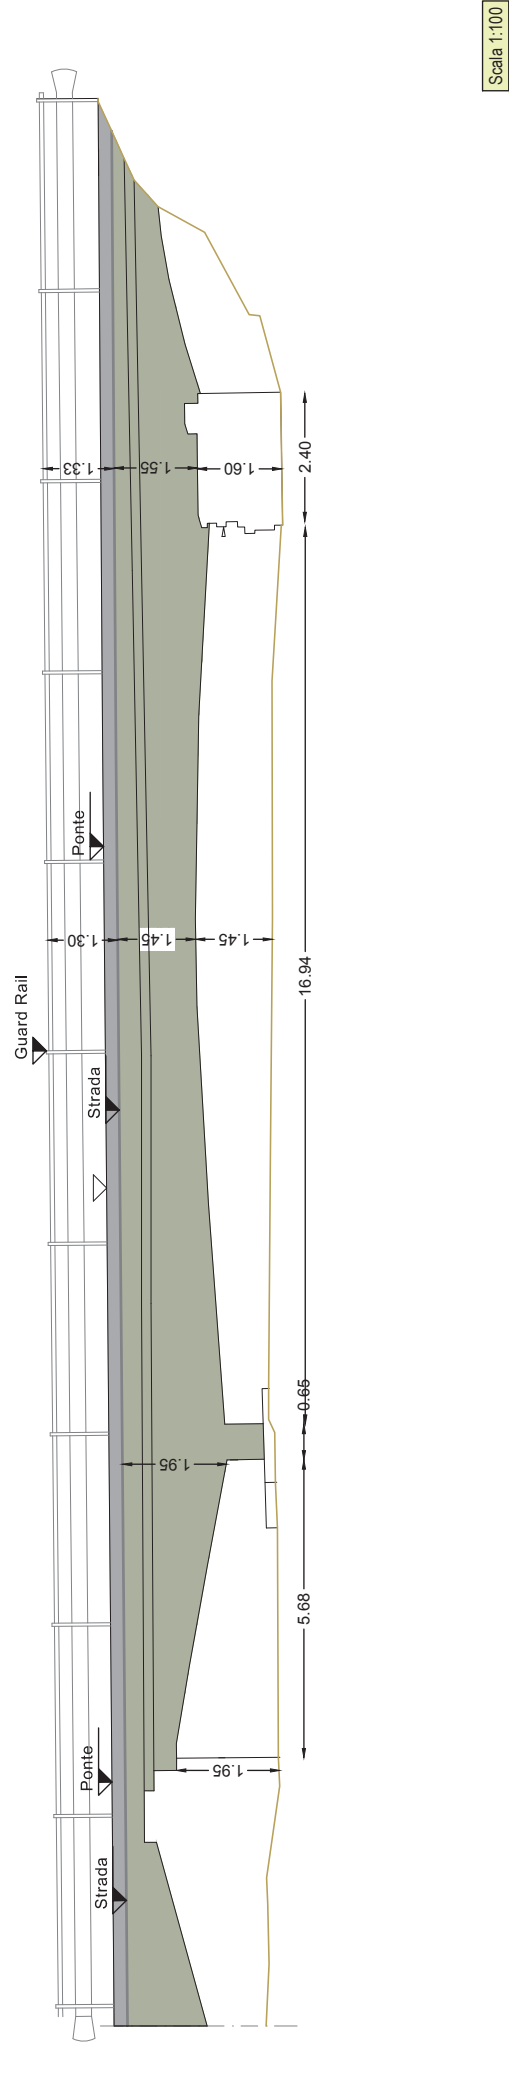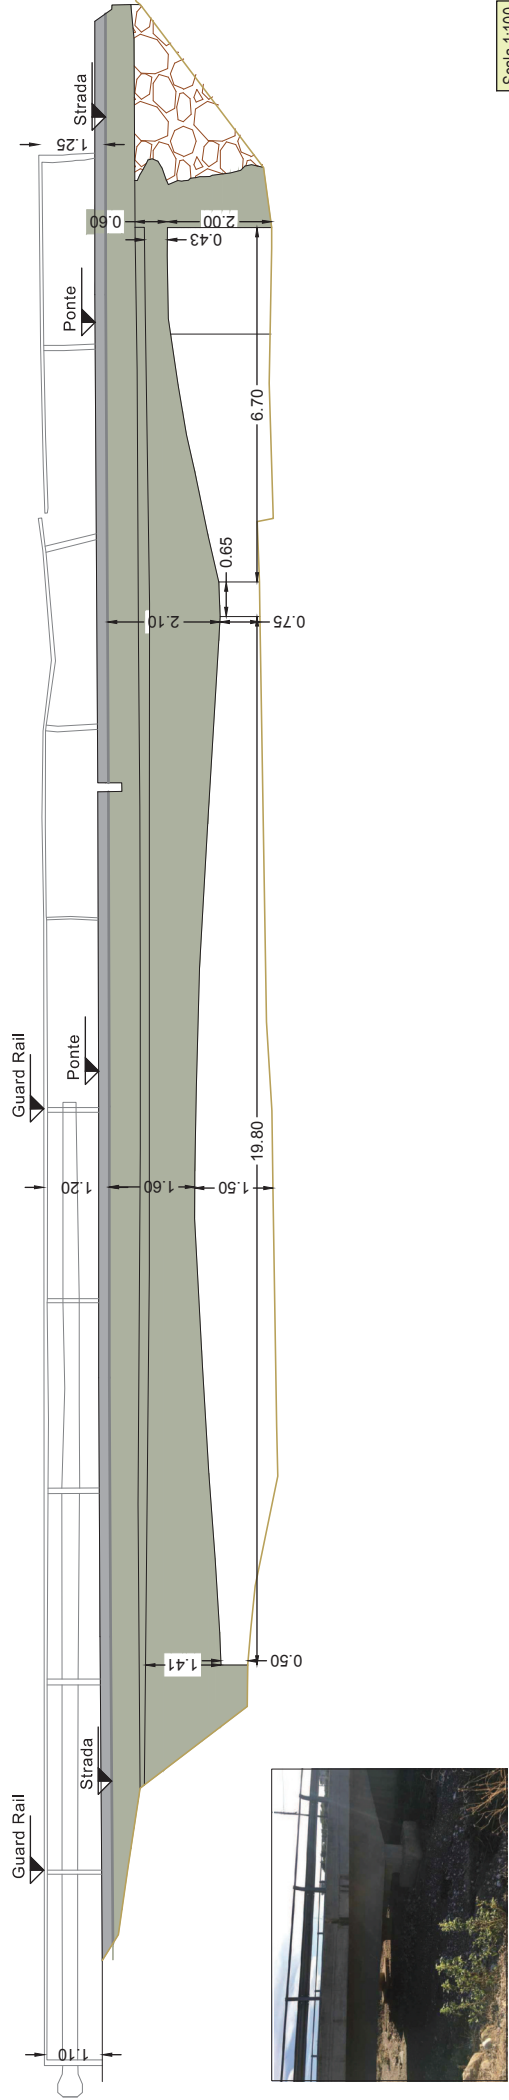

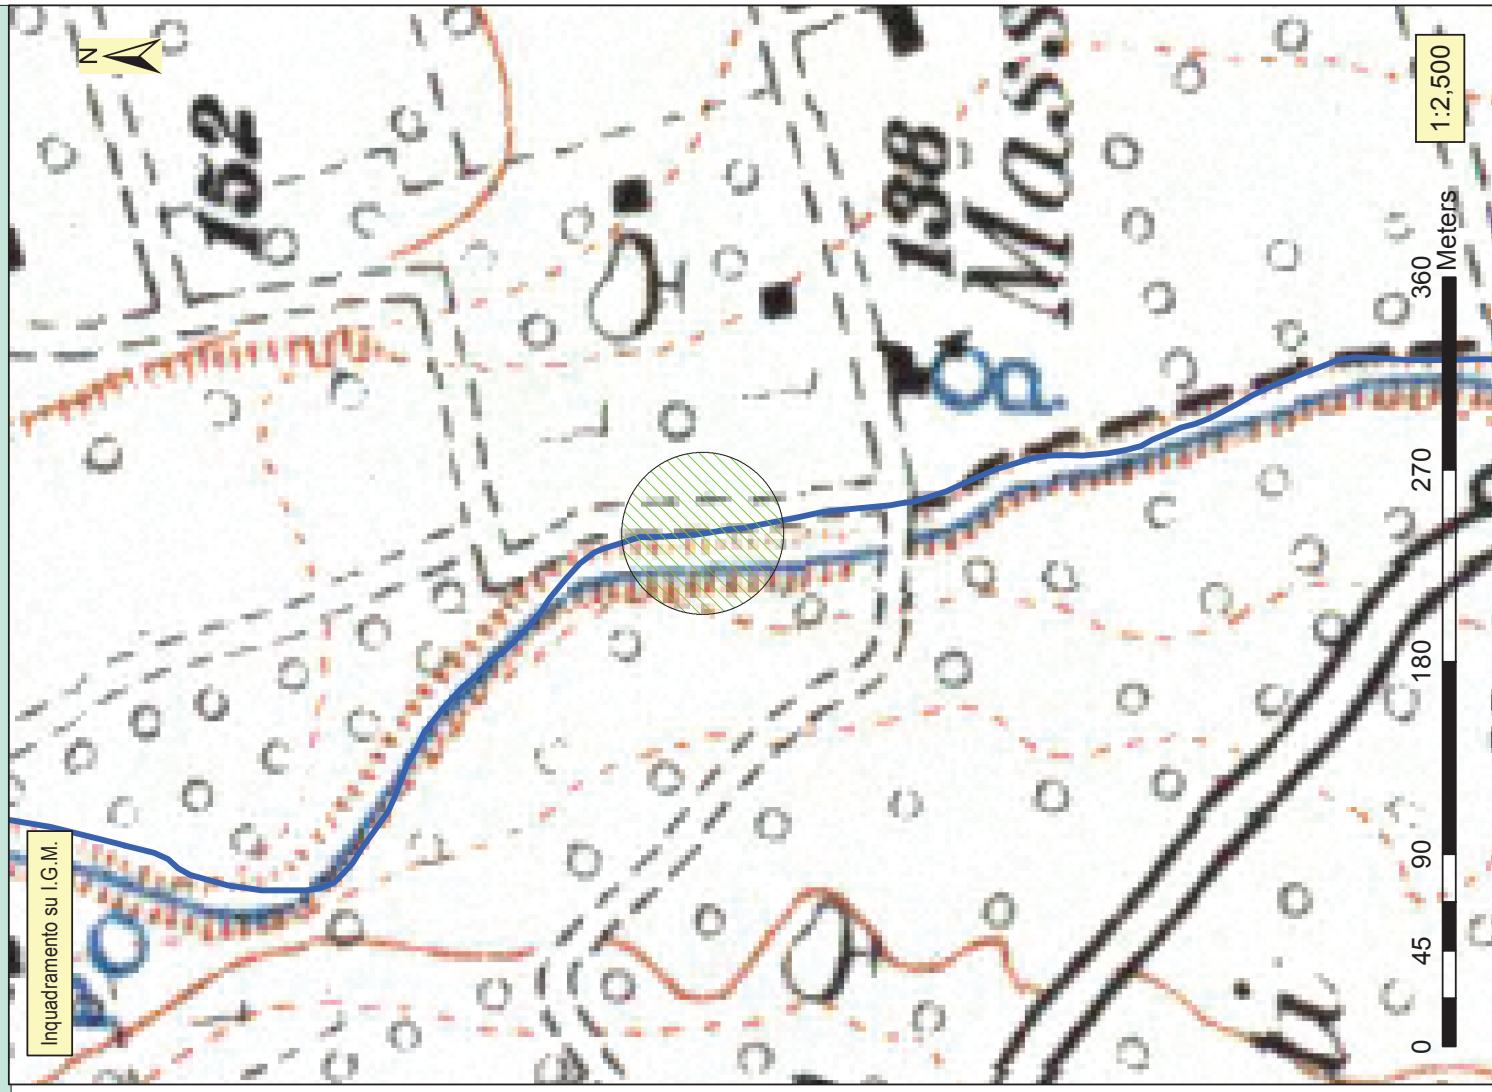


Prospetto Lato Monte

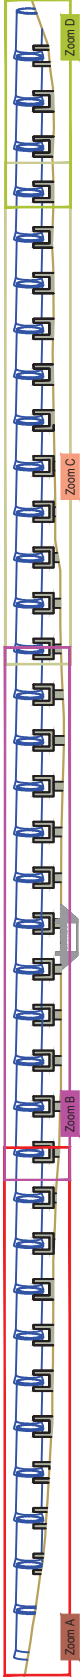


Scala 1:1000

Zoom A

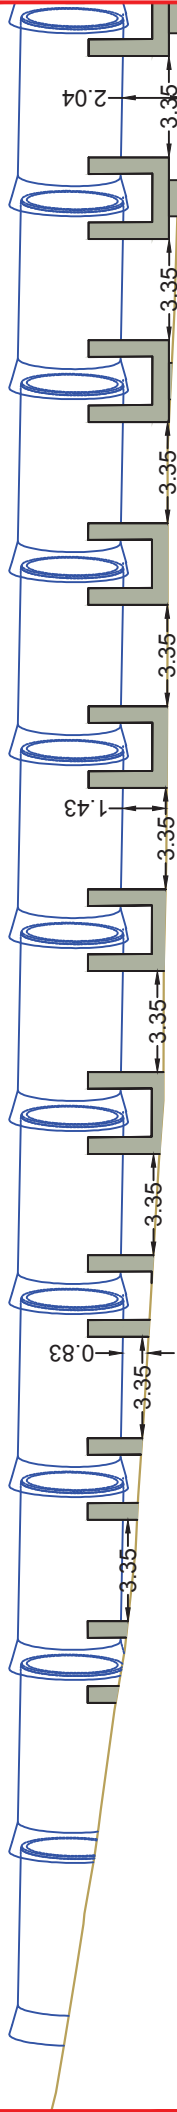


Scala 1:250

Zoom B

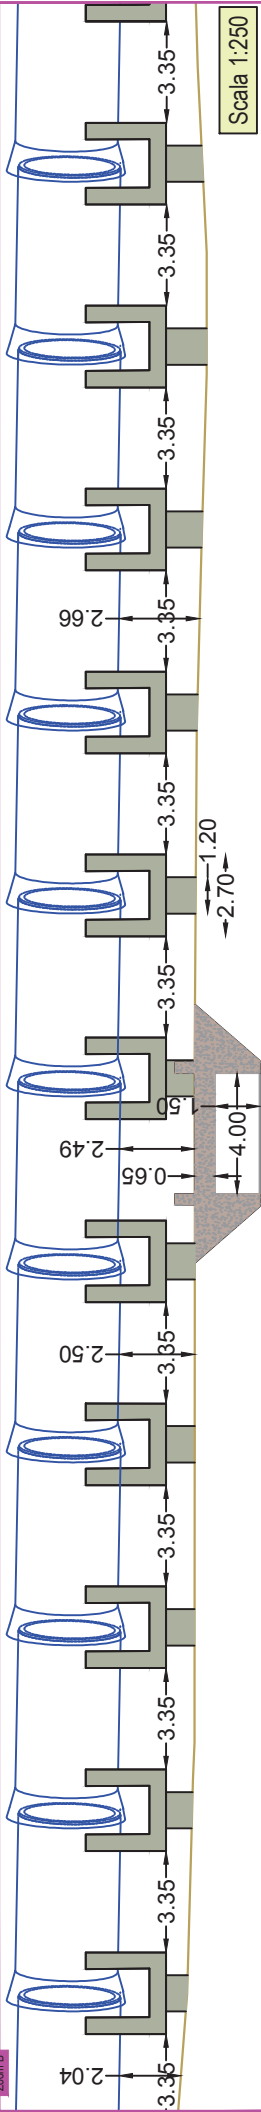


Scala 1:250

Zoom C

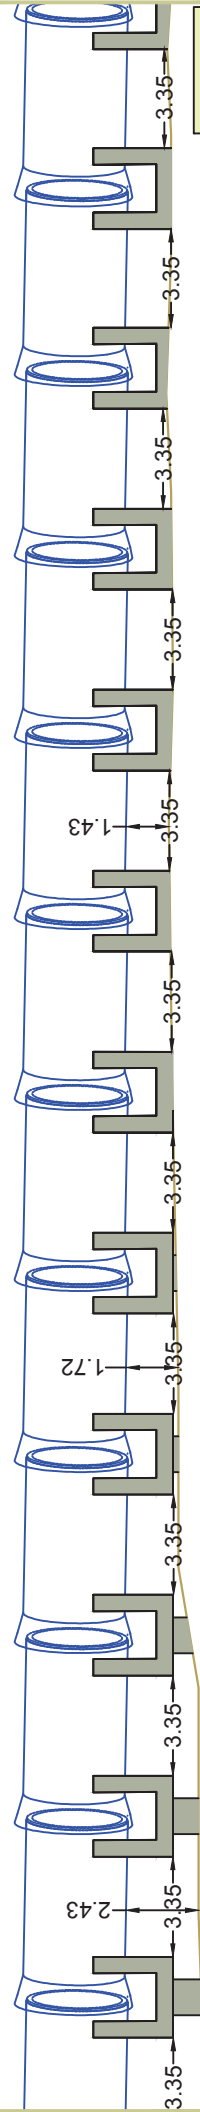


Scala 1:250

Zoom D

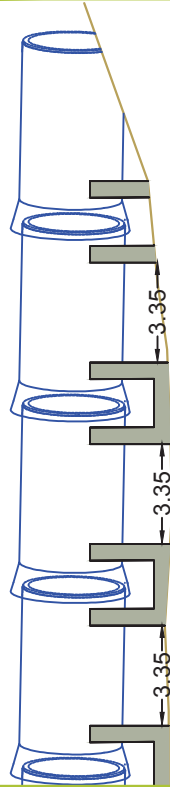

Scala 1:250

Sezione

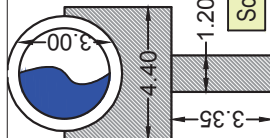

Scala 1:250

