


PLANIMETRIA STATO DI FATTO (scala 1:1000)

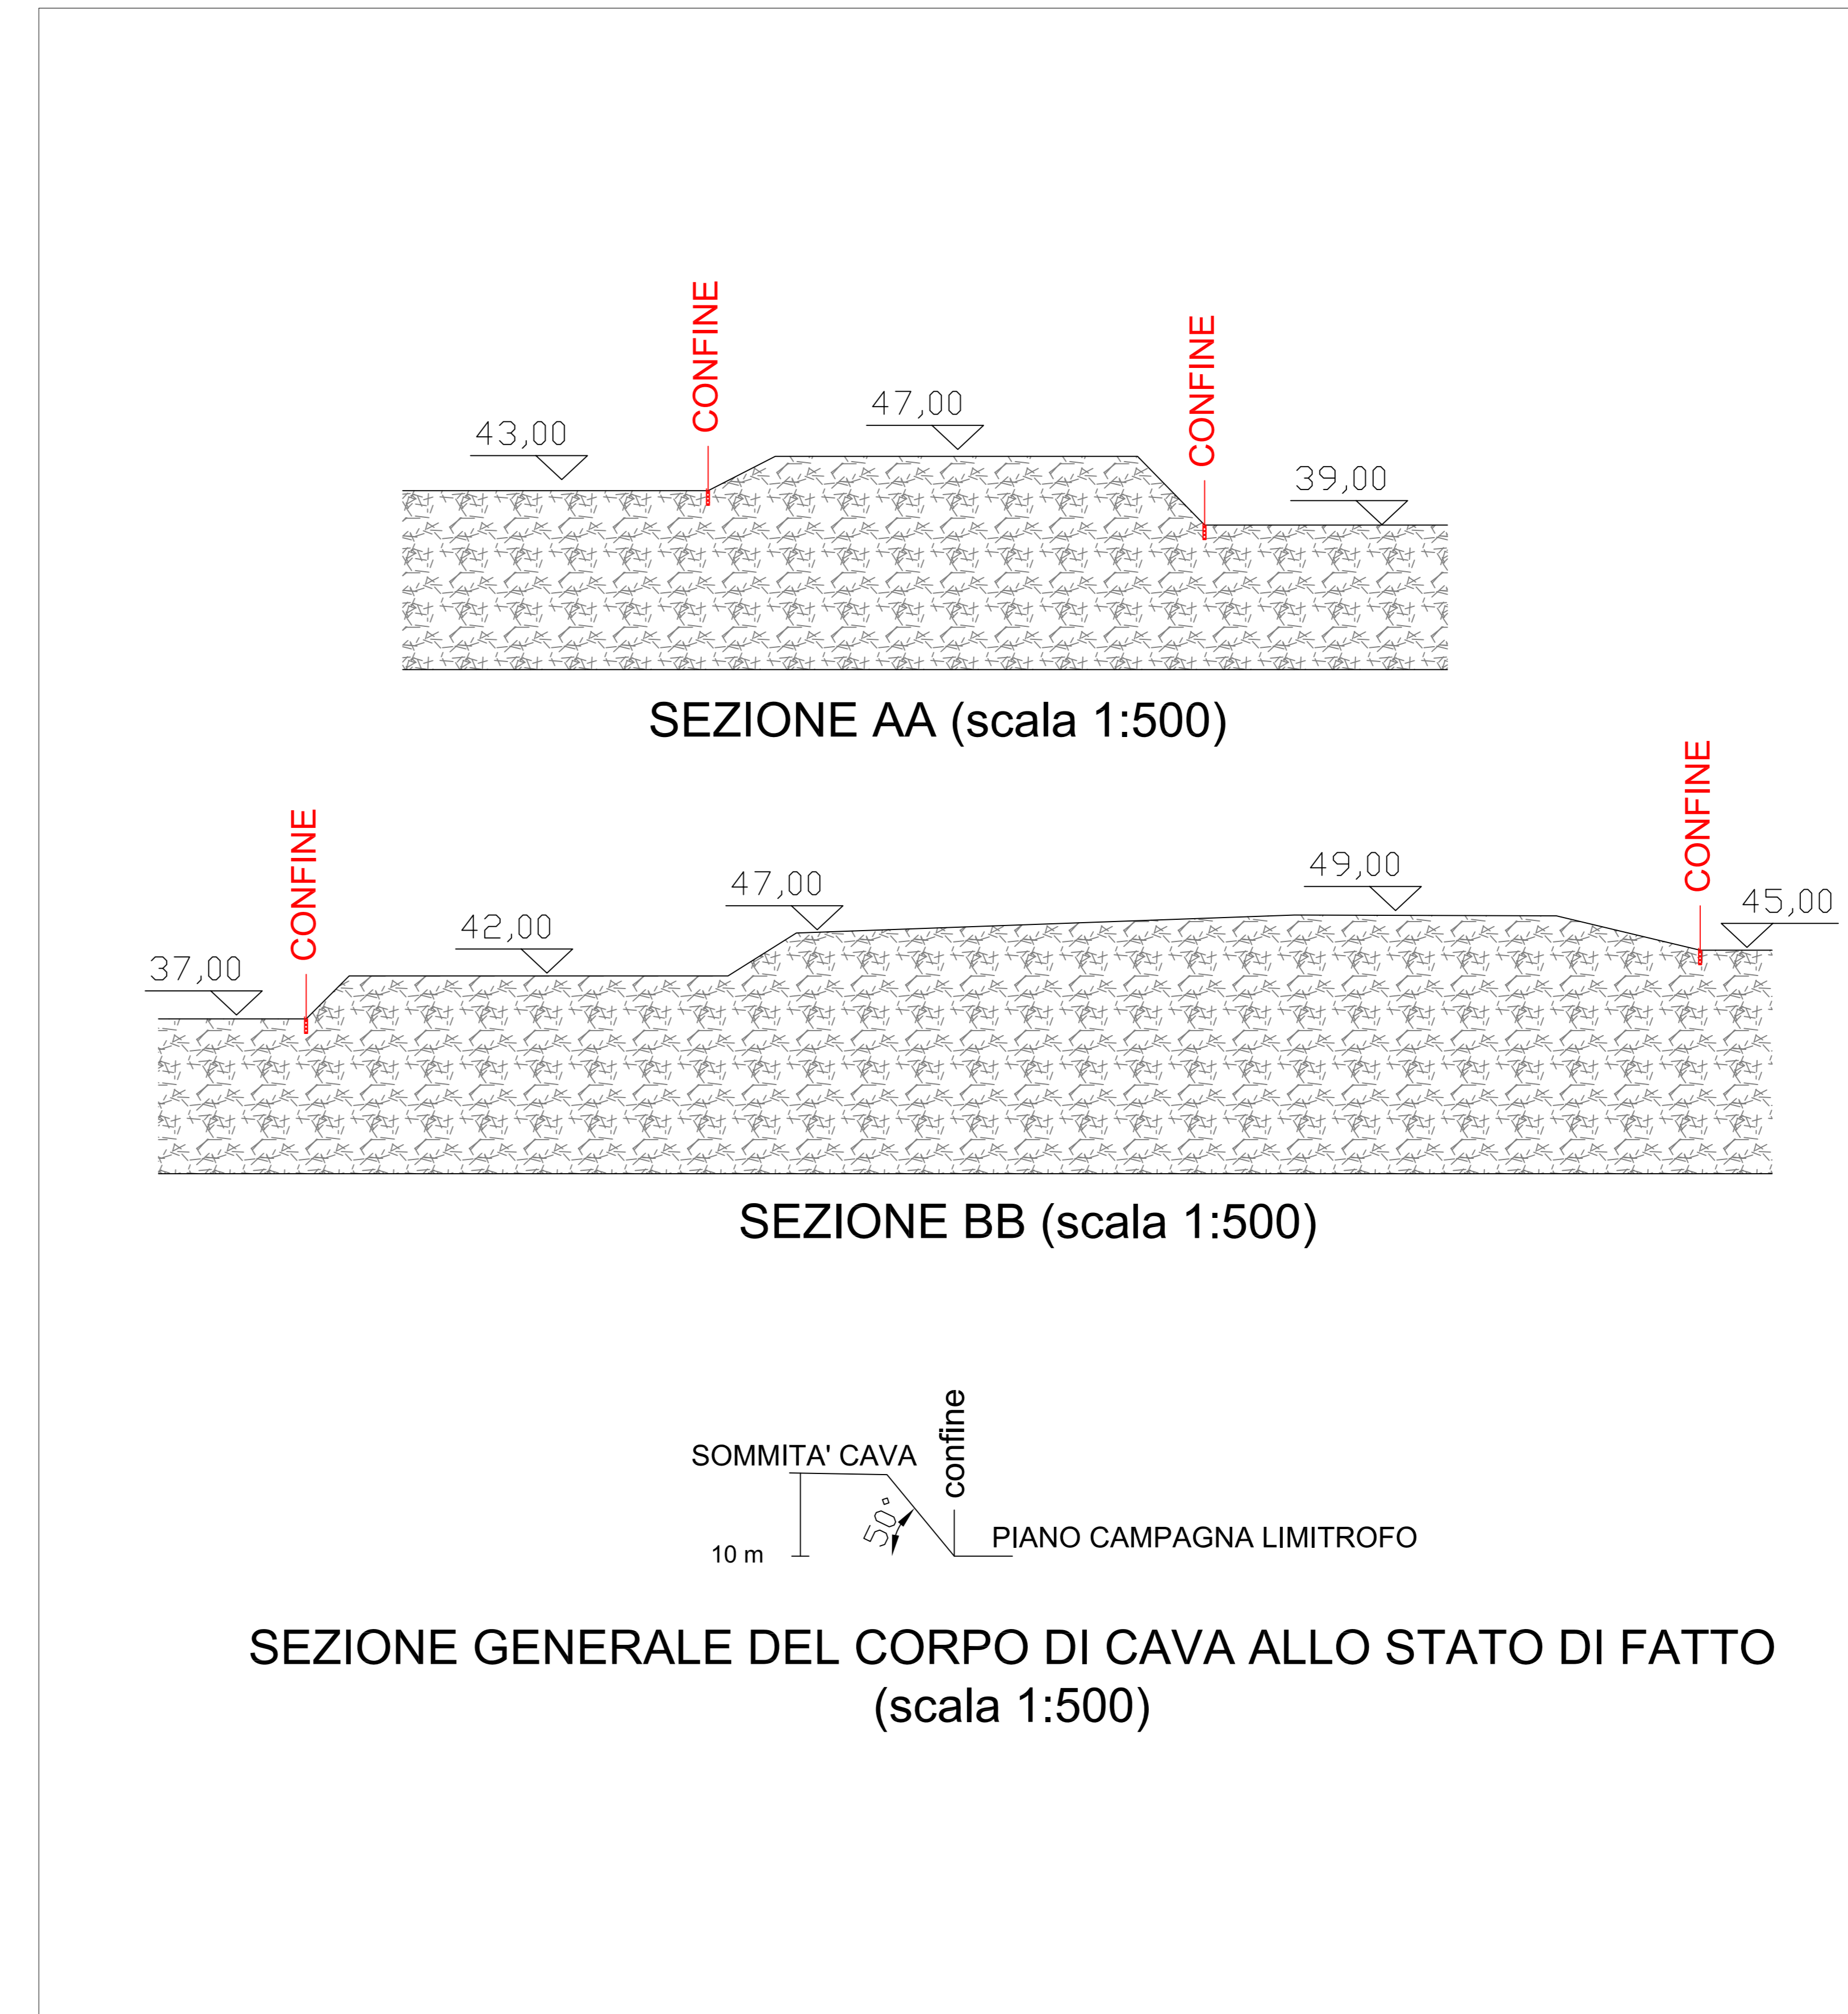

SEZIONI STATO DI FATTO (scala 1:500)

**STUDIO di GEOLOGIA**  
**IDROGEOLOGIA e GEOLOGIA-TECNICA**  
**Dott. Antonio Tramonte**  
 Studio: via P. Togliatti n. 4 - 74016 Massafra (TA) - tel: 099 8807079 cell: 349 6103296

<b>COMUNE:</b> GINOSA (TA)	<b>LOCALITA':</b> GIRIFALCO
-------------------------------	--------------------------------

**PROGETTO: NUOVA CAVA DI SABBIA E GHIAIA**

**DESCRIZIONE: PLANIMETRIA E SEZIONI (STATO DI FATTO)**

<b>SCALA:</b> VARIE	<b>DATA:</b> 14/03/2016	<b>TAVOLA:</b> 2
------------------------	----------------------------	---------------------

<b>COMMITTENTE:</b> ICB S.r.l.	<b>PROGETTISTA:</b> dott. geol. Antonio Tramonte
-----------------------------------	---

