


PLANIMETRIA DI PROGETTO (scala 1:1000)

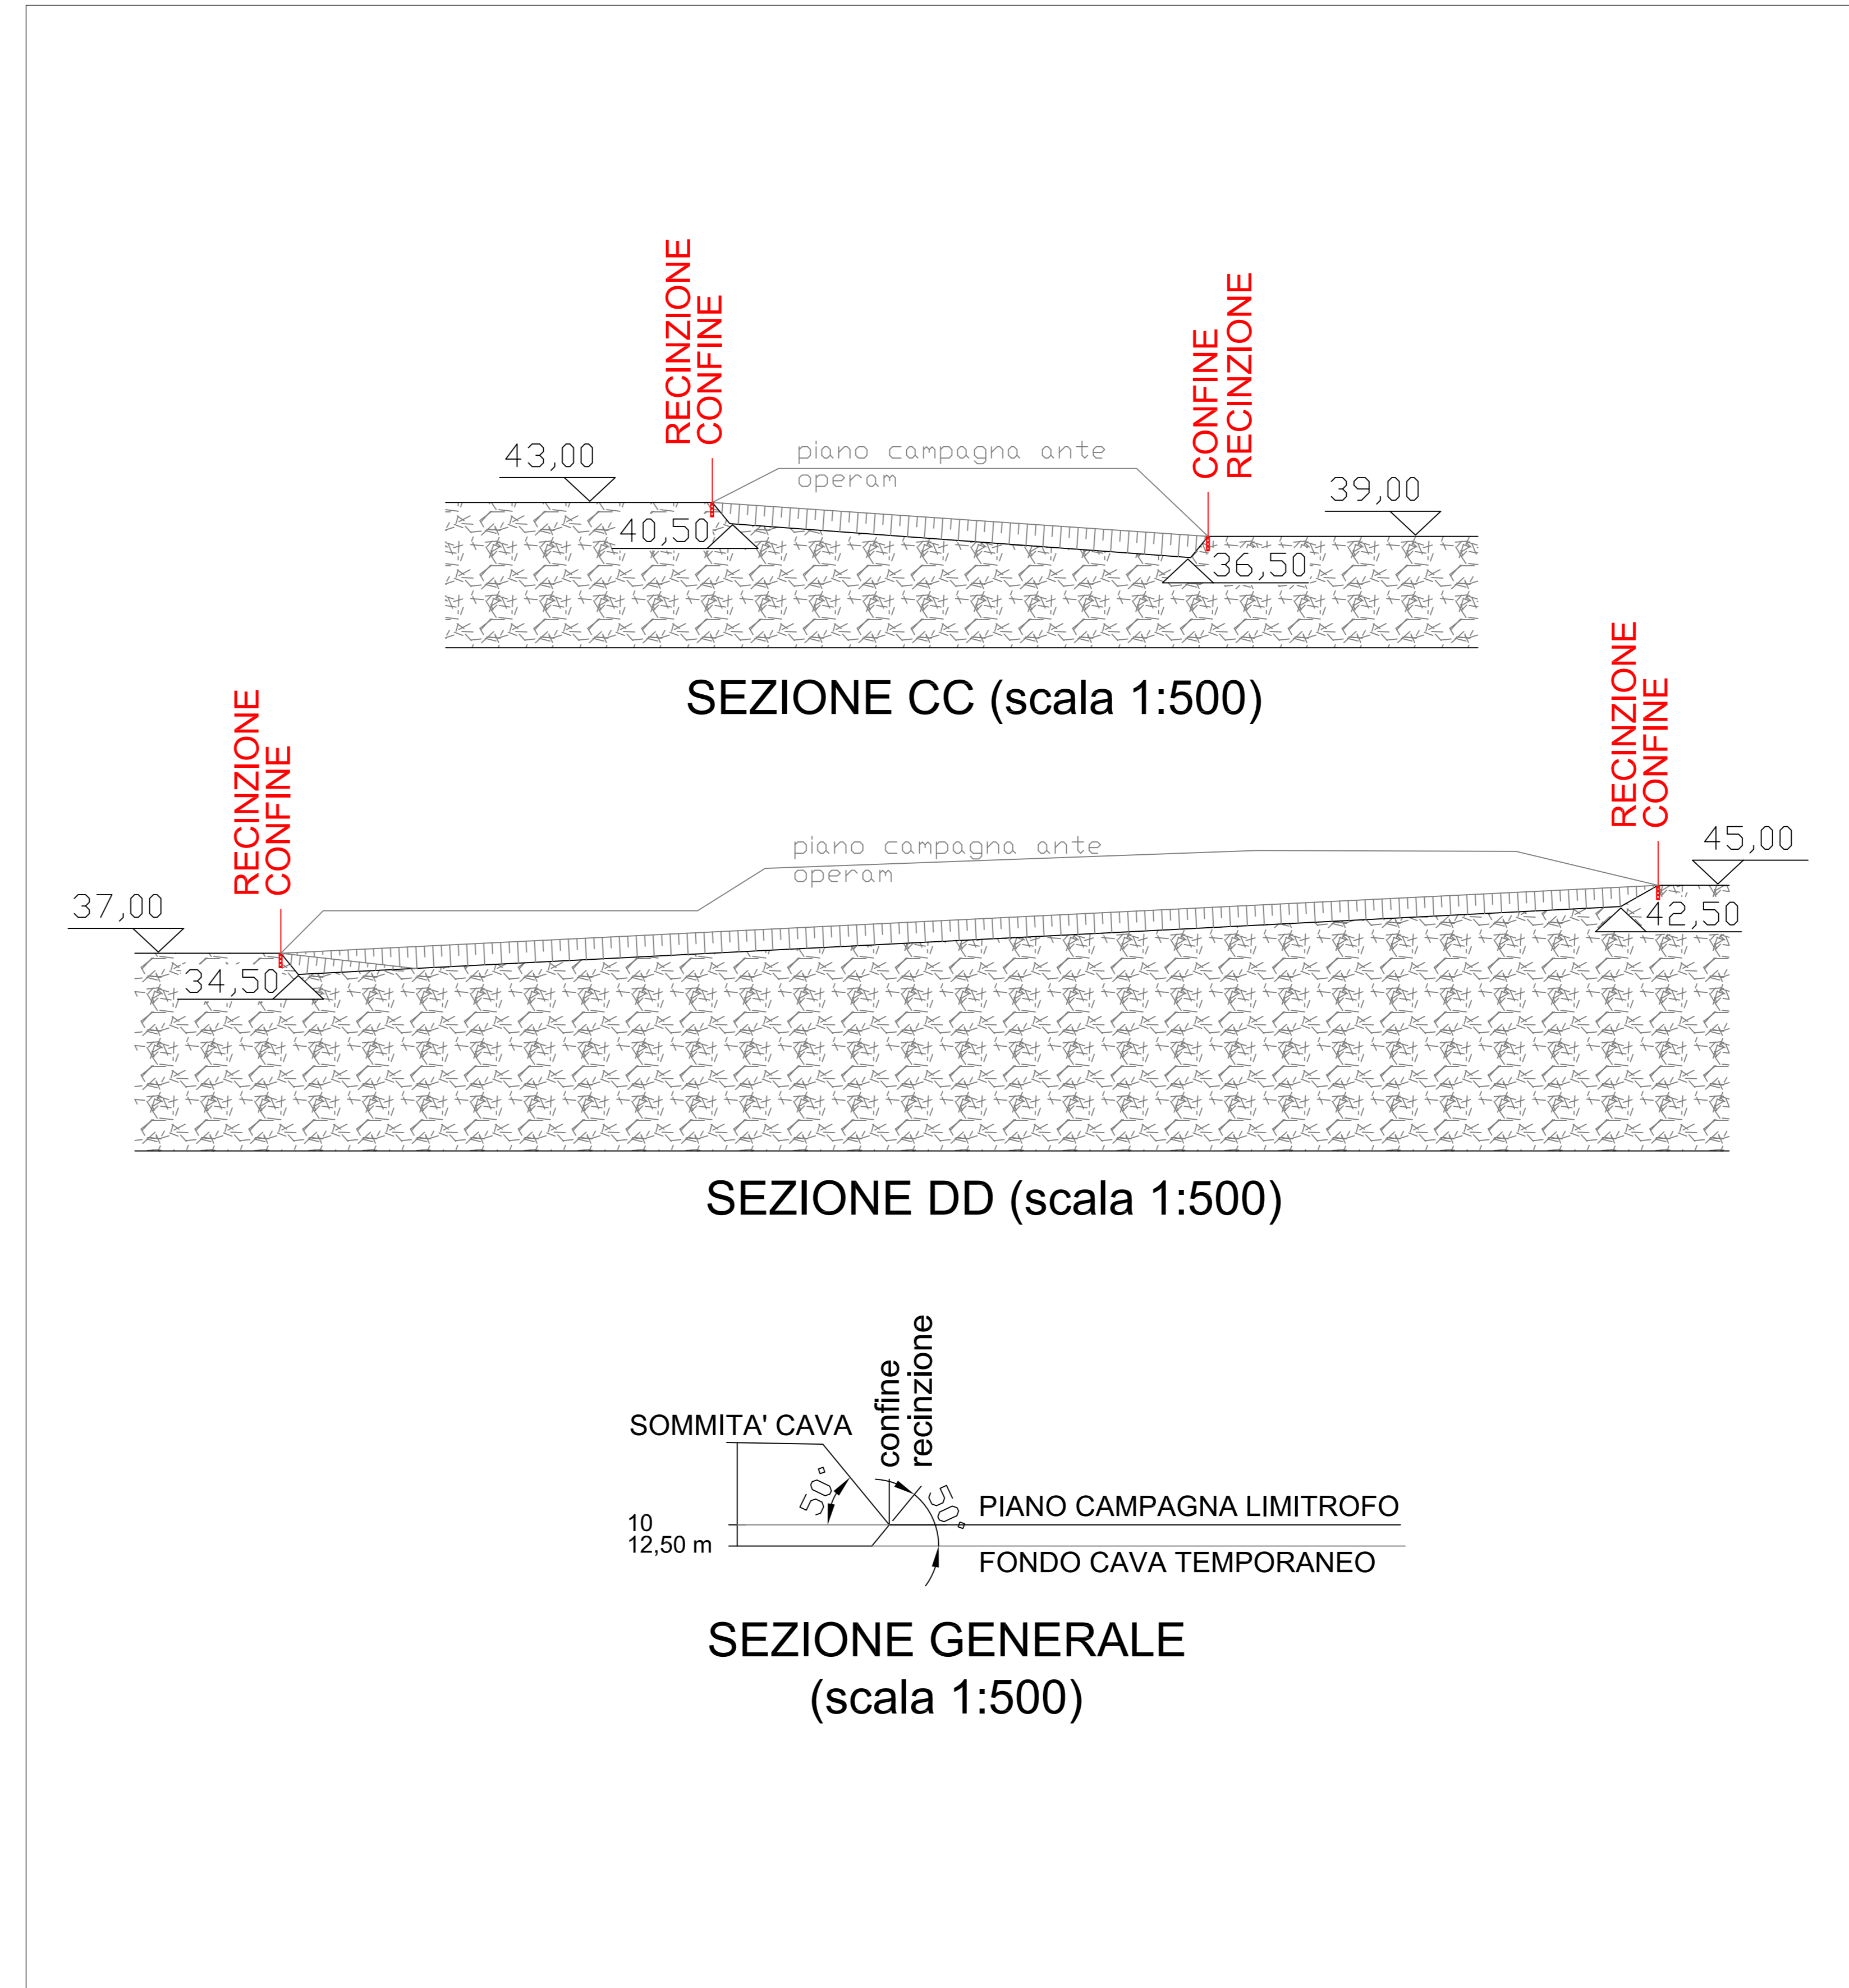

SEZIONI DI PROGETTO (scala 1:500)

STUDIO di GEOLOGIA
IDROGEOLOGIA e GEOLOGIA-TECNICA
 Dott. Antonio Tramonte
 Studio: via P. Togliatti n. 4 - 74016 Massafra (TA) - tel: 099 8807079 cell: 349 6103296

COMUNE: GINOSA (TA) **LOCALITA':** GIRIFALCO

PROGETTO: NUOVA CAVA DI SABBIA E GHIAIA

DESCRIZIONE: PLANIMETRIA E SEZIONI (PROGETTO)

SCALA: VARIE **DATA:** 14/03/2016 **TAVOLA:** 4

COMMITTENTE: ICB S.r.l. **PROGETTISTA:** dott. geol. Antonio Tramonte

