



Sezione tipo del rilevato arginale in progetto
(comprensivo di strada di servizio e di canale laterale)

(SCALA 1:50)

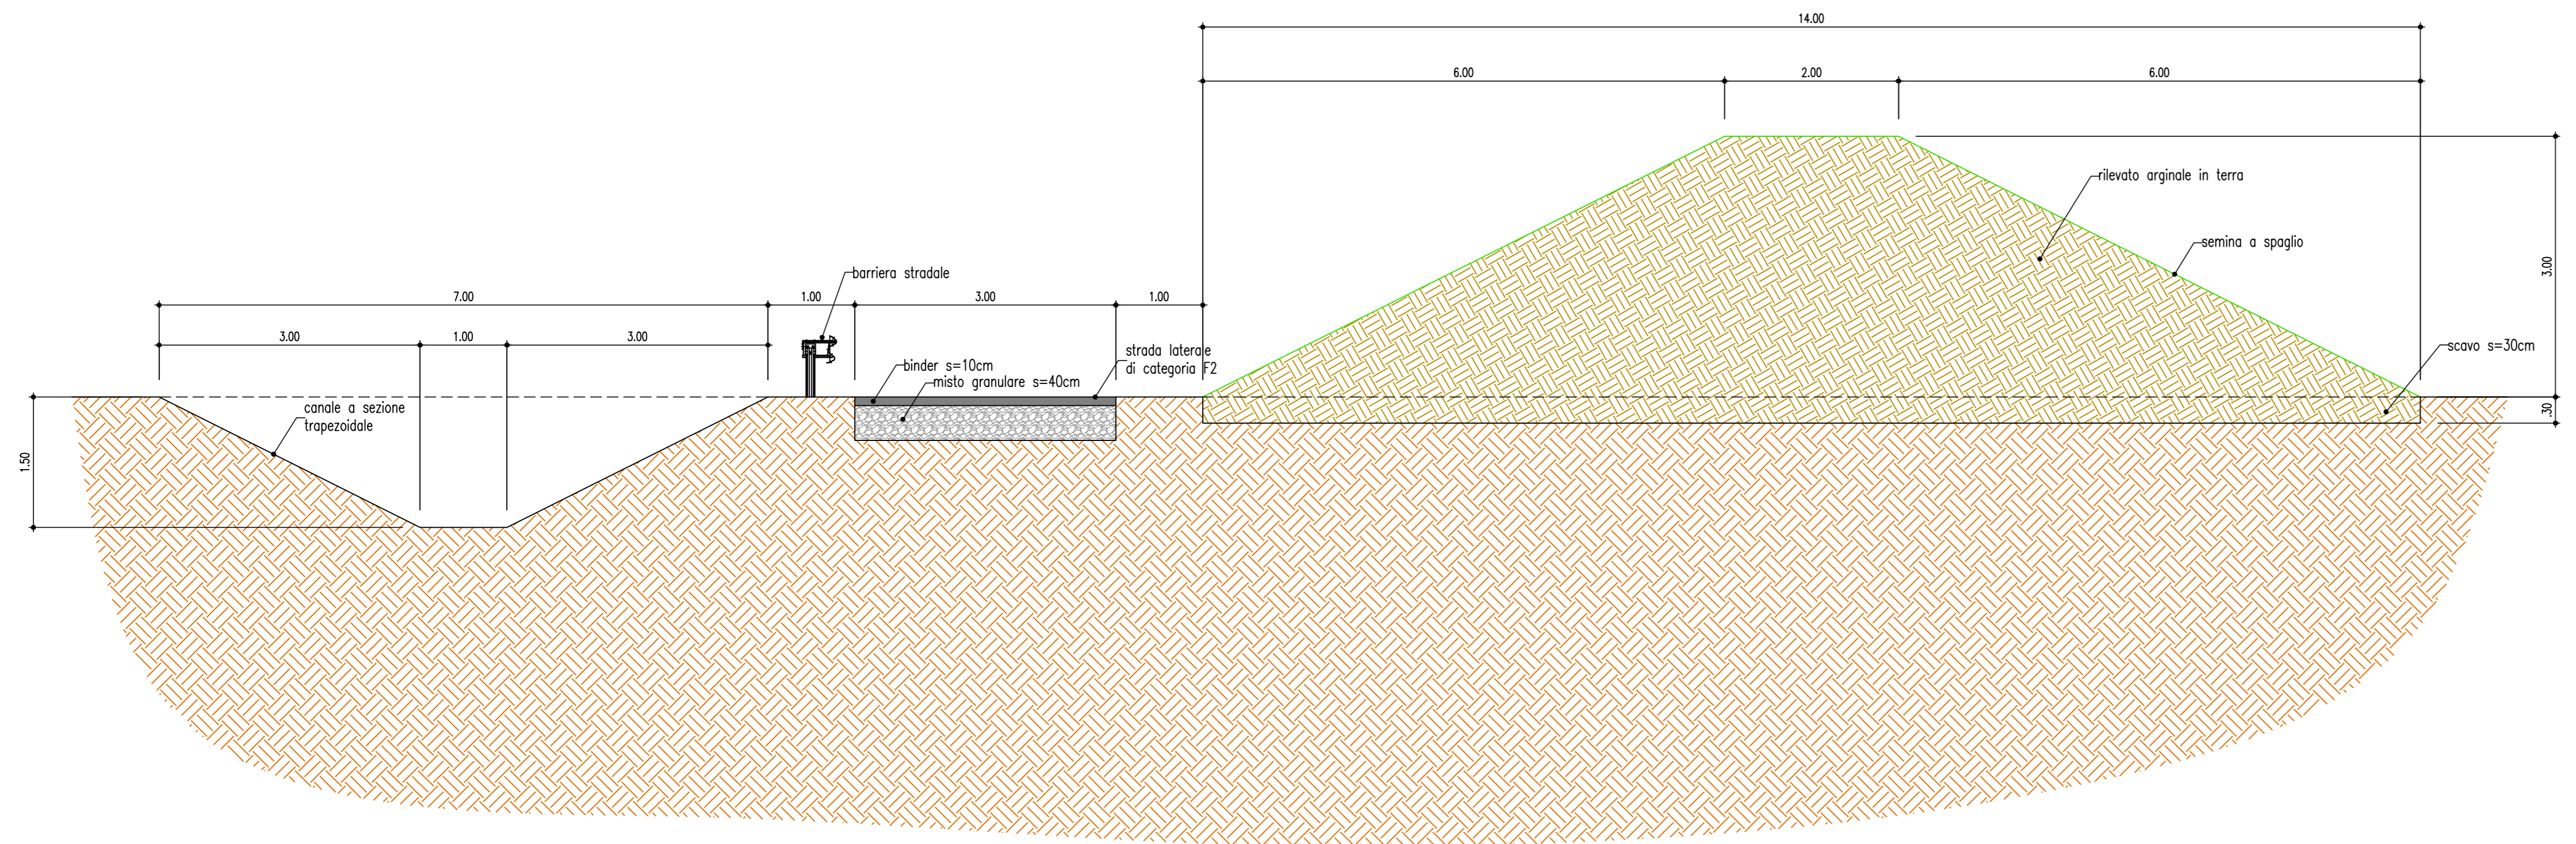

Sezione tipo della vasca di laminazione in progetto

(SCALA 1:50)

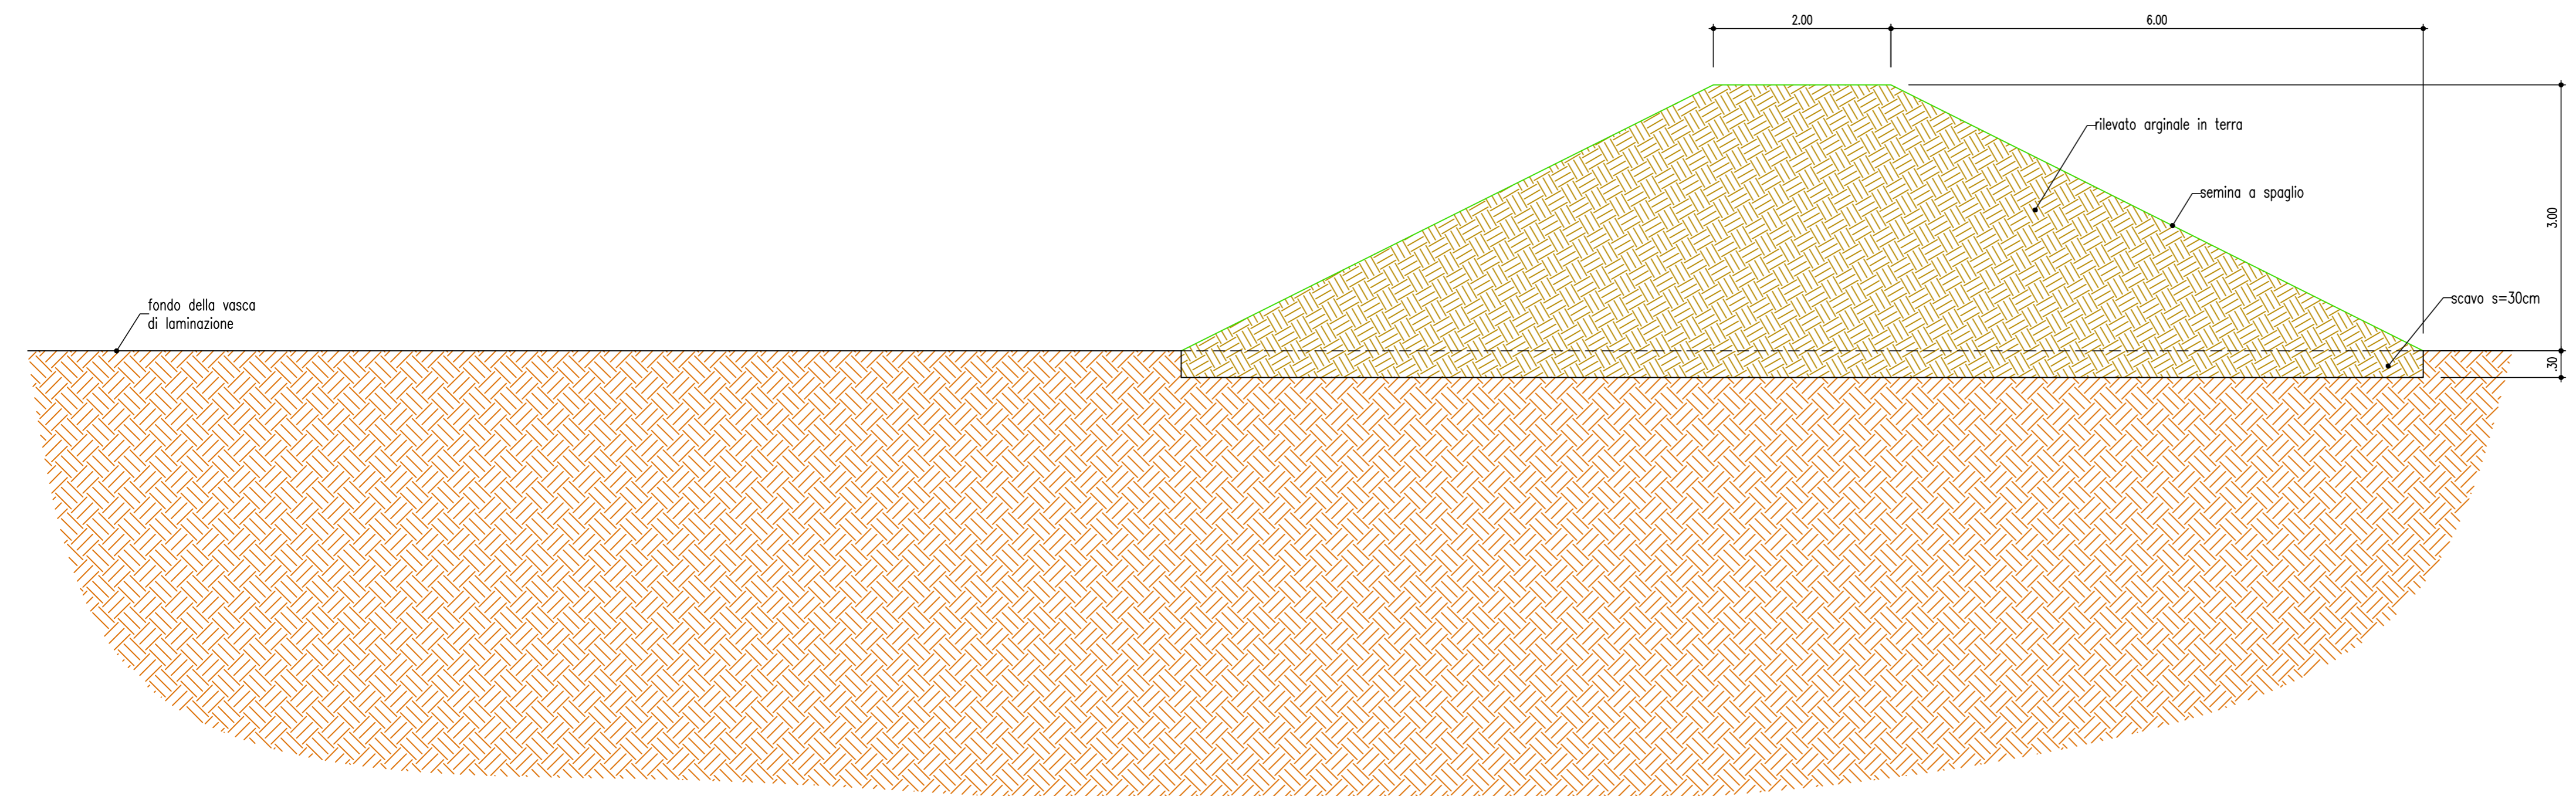

CITTÀ DI GINOSA



PROVINCIA DI TARANTO

STUDIO GEOLOGICO ED IDROGEOLOGICO DEL TERRITORIO DEL
COMUNE DI GINOSA

(Prot. n° 14169 del 24.05.2017)



STUDIO IDRAULICO MARINA DI GINOSA

ARKE
Ingegneria s.r.l.
Via Impugnatore Trapano n.4 - 70124 Bari

Prof. Ing. Alberto Ferruccio PICCINI
Ordine degli Ingegneri di Bari n. 7288

Dott. Ing. Gioacchino ANGARANO
Ordine degli Ingegneri di Bari n. 5970
(Direttore Tecnico)

RESPONSABILE DEL PROCEDIMENTO

Responsabile Settore VI - Area LL.PP.
Ing. Giovanni ZIGRINO

Dott. Geol. Sergio Calabrese
Ordine dei Geologi della Puglia n.214

SCALA
1:50
DATA
GENNAIO 2018

CODICE ELABORATO
C3.3

Sezioni tipo dell'intervento di mitigazione