



Sezione di scarico

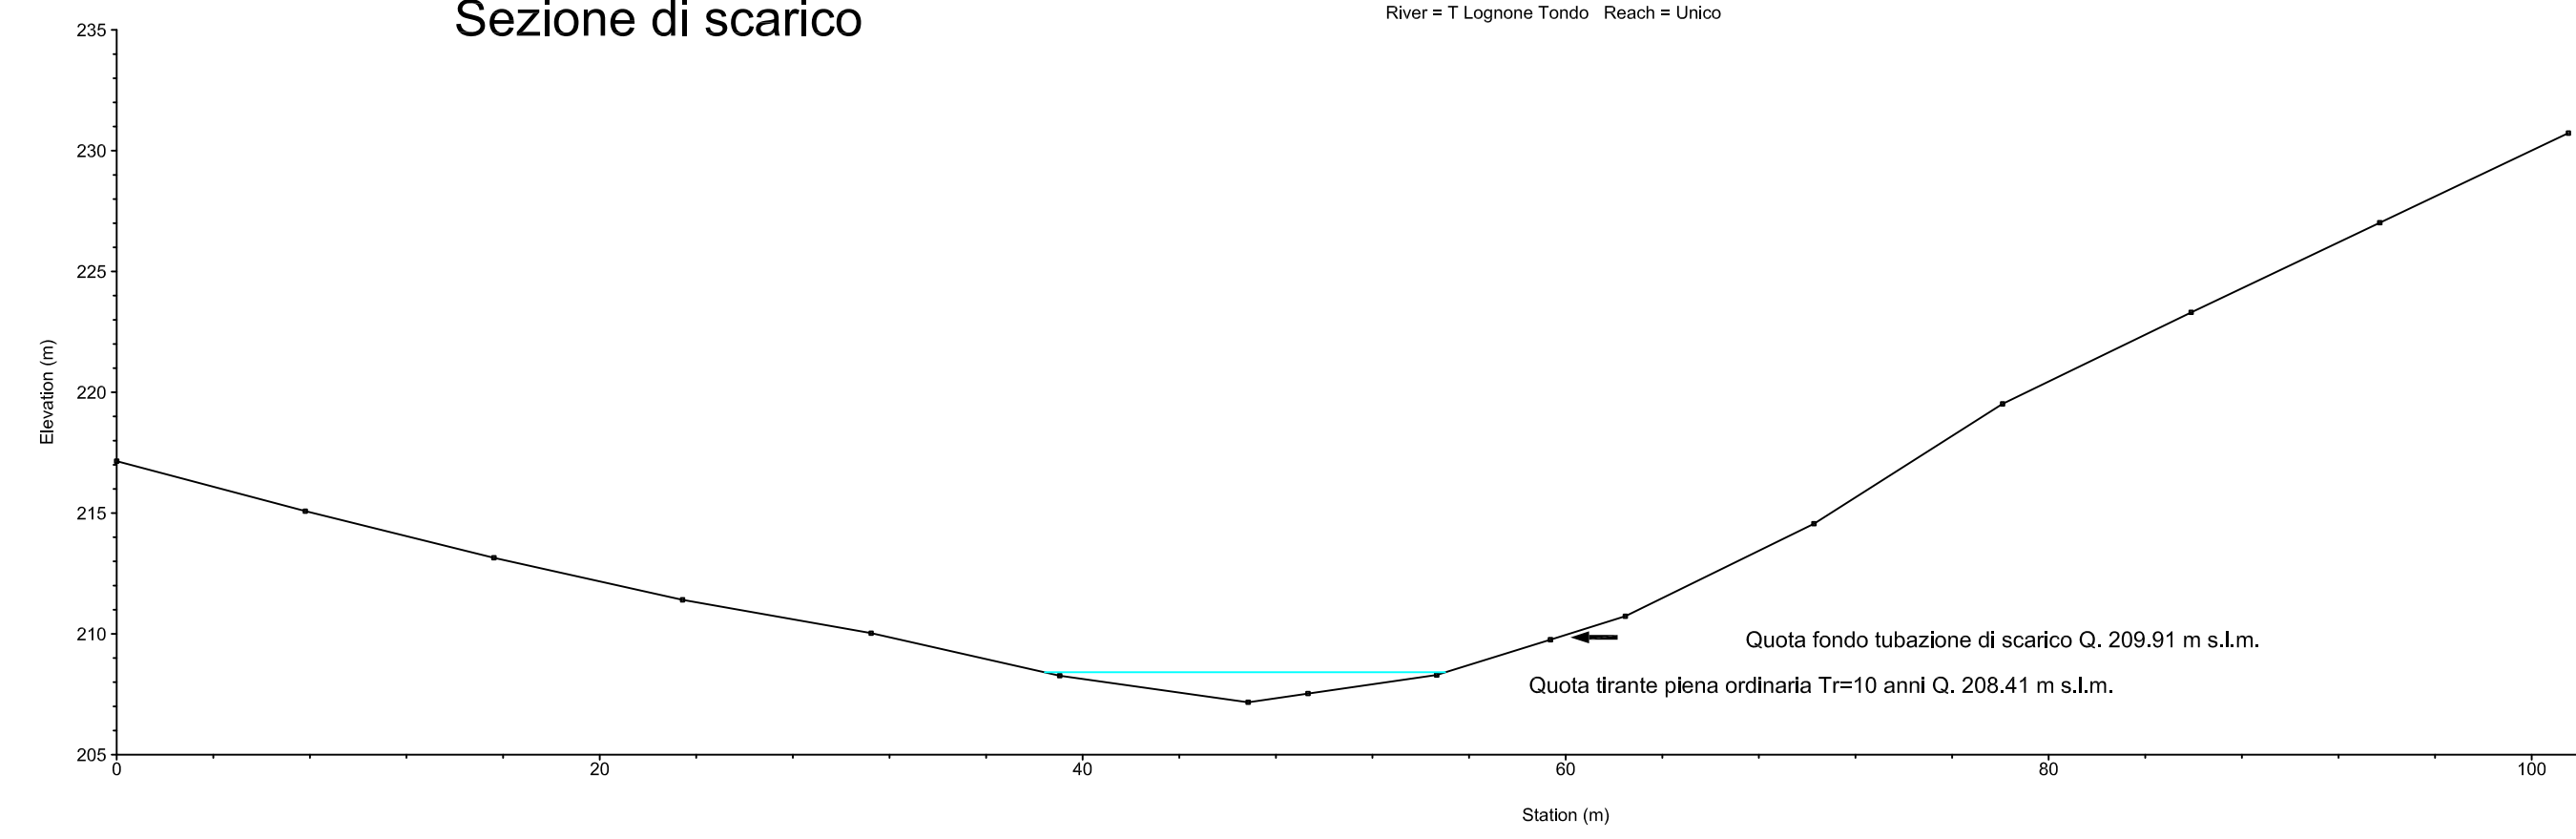

LEGENDA

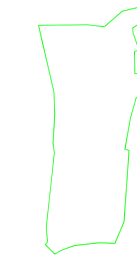

Area d'intervento



Caditoia di raccolta acqua co grigliatura e sedimentazione.




Tubazione DN 400



Tubazione DN 500

le - Territorio - Direttore ADOLFO DEL GIACCO

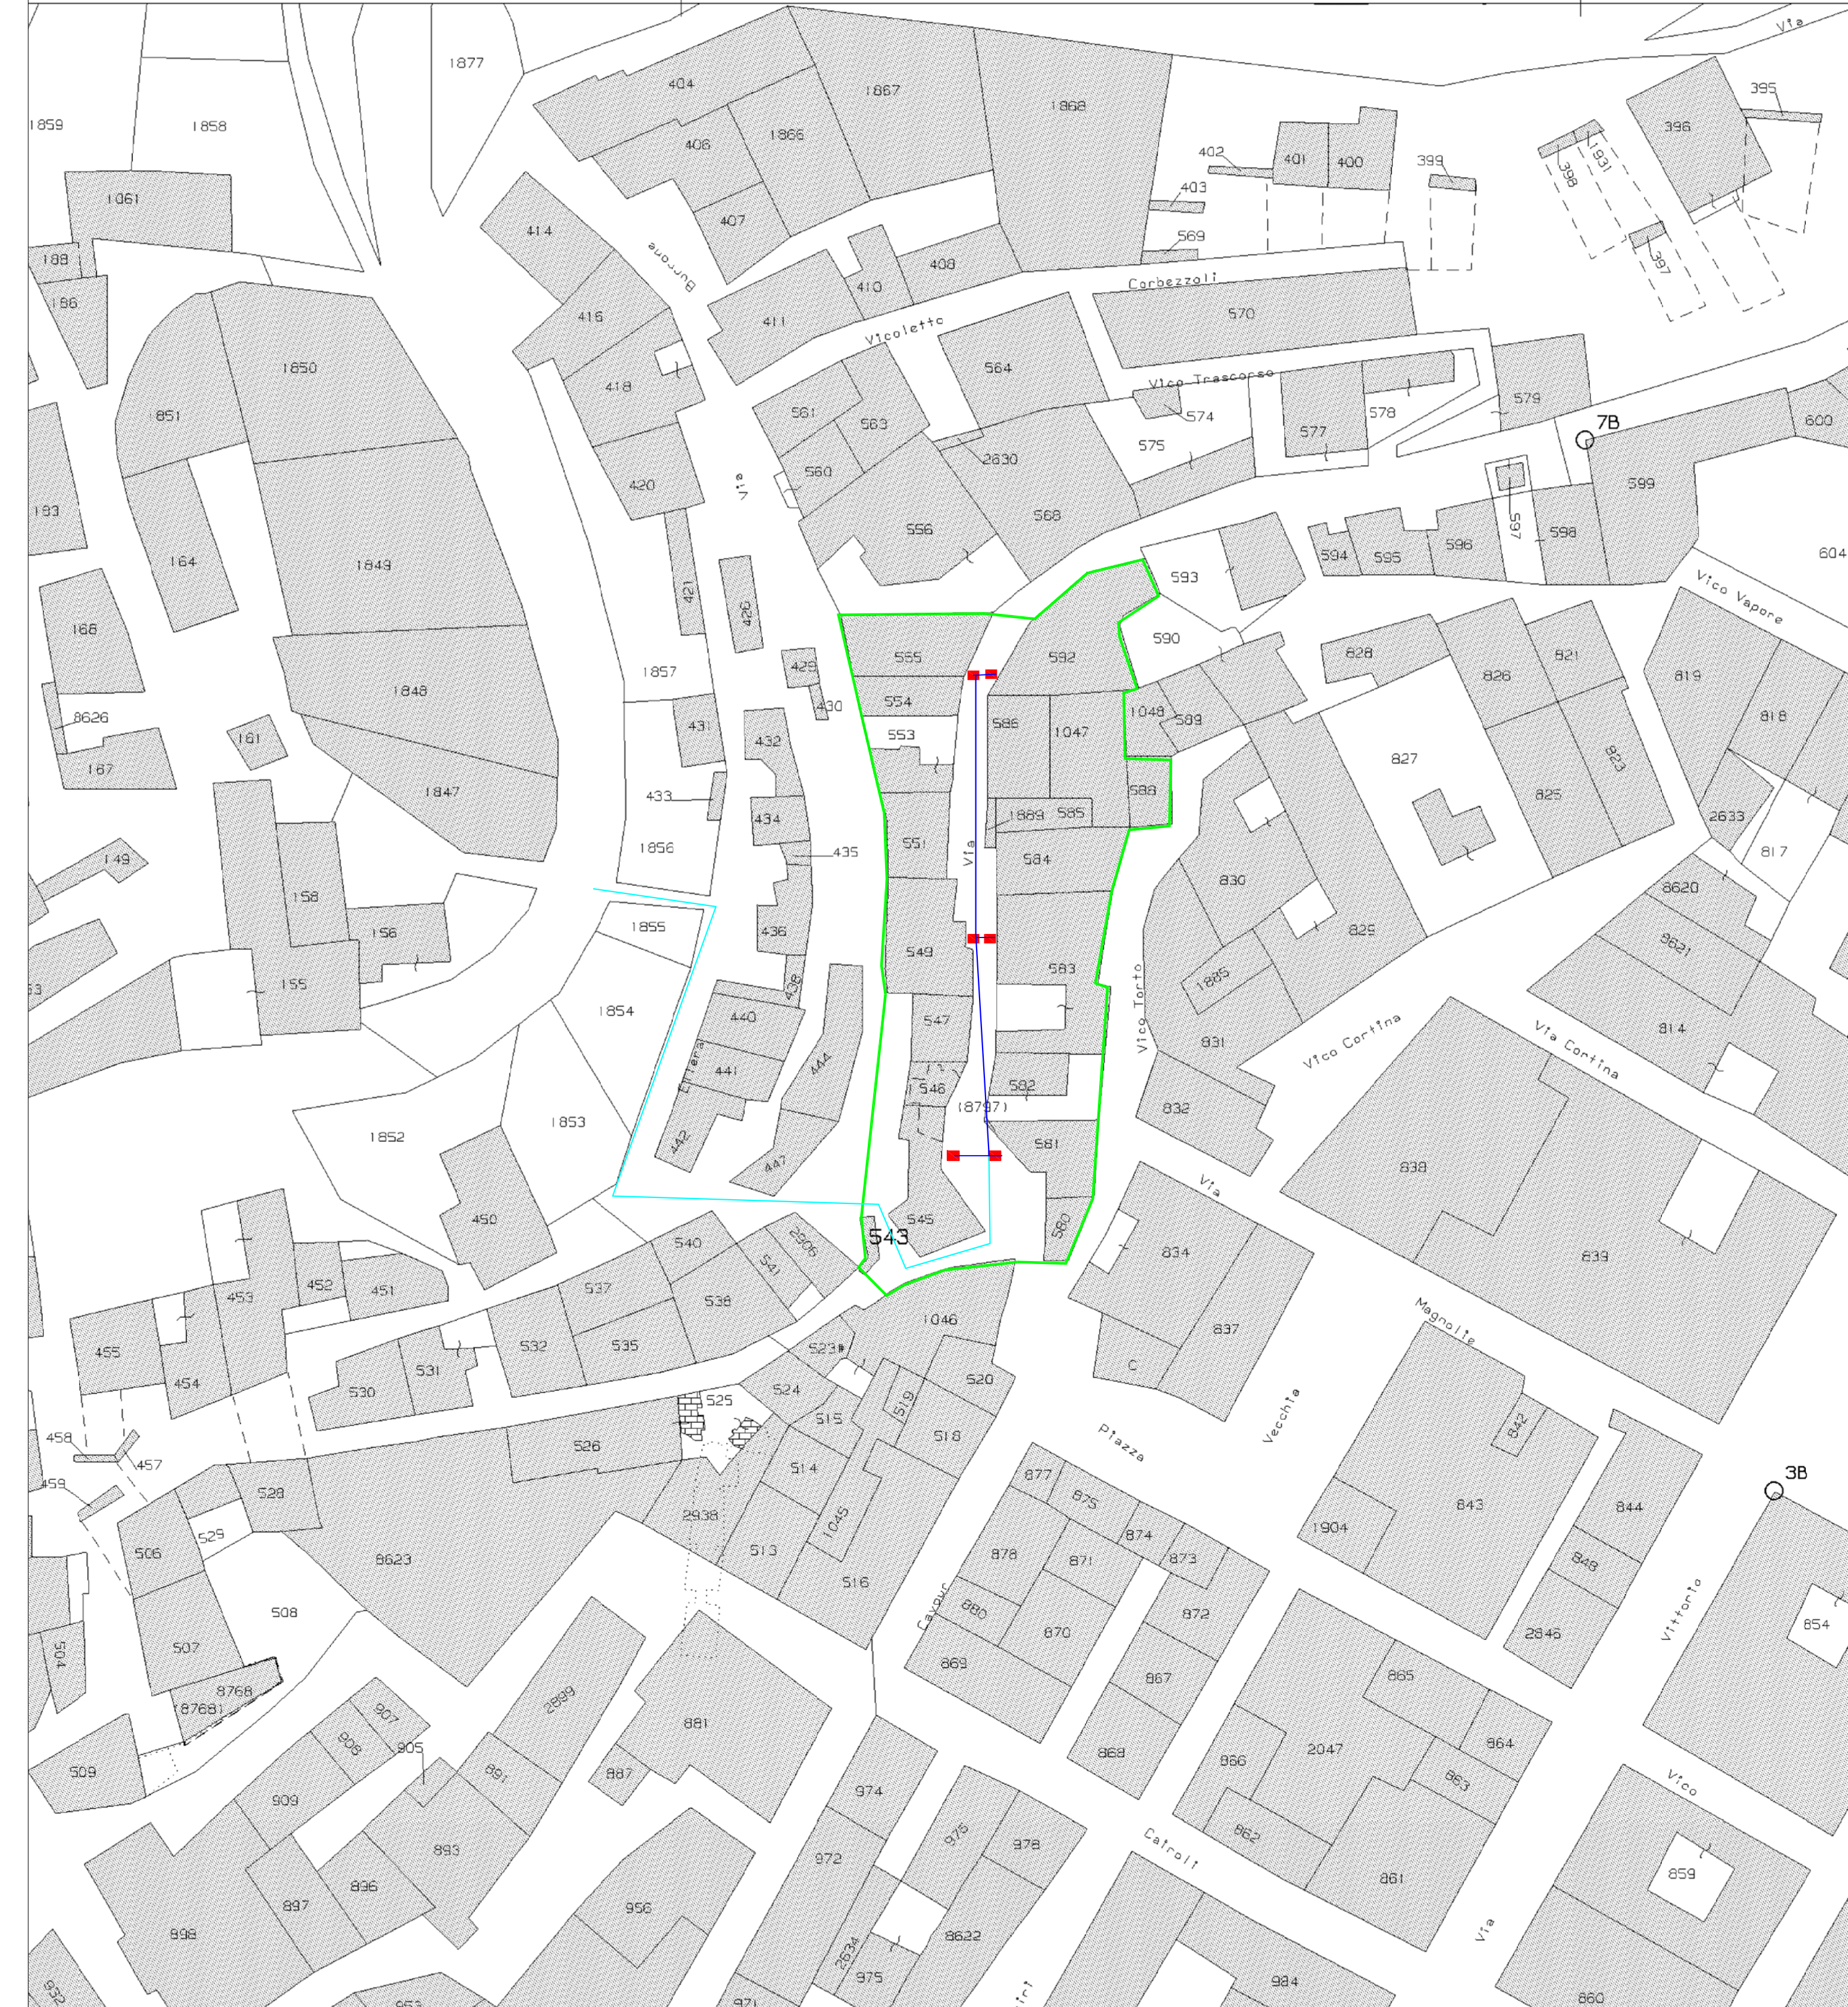

Regione: PUGLIA	Provincia: TARANTO	Comune: GINOSA
---------------------------	------------------------------	--------------------------

Fondi decreto n°1 del 19 dicembre 2014 del Commissario Delegato ex O.C.D.P.C. n°173/2014



Titolo:
PLANIMETRIA FOGNA BIANCA SU BASE CATASTALE

Progettisti:

Elaborato: 4.2	Scala: 1:500
--------------------------	------------------------

Data: NOVEMBRE 2019	Codice:	Revisione:
-------------------------------	---------	----------------

