



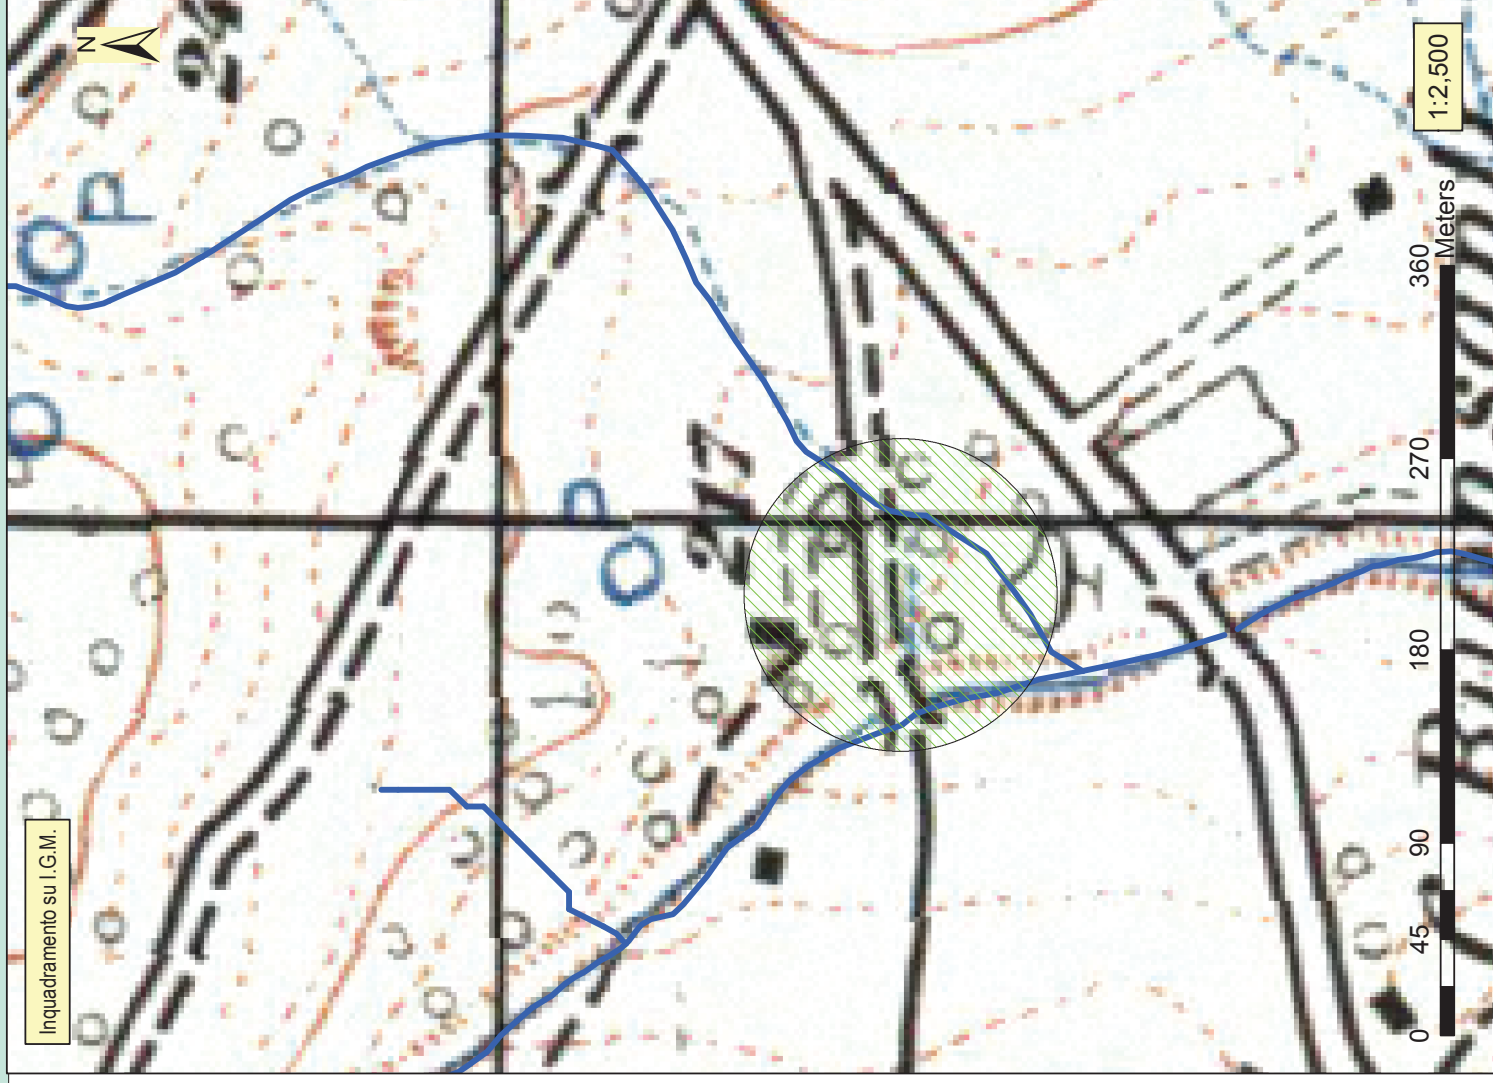

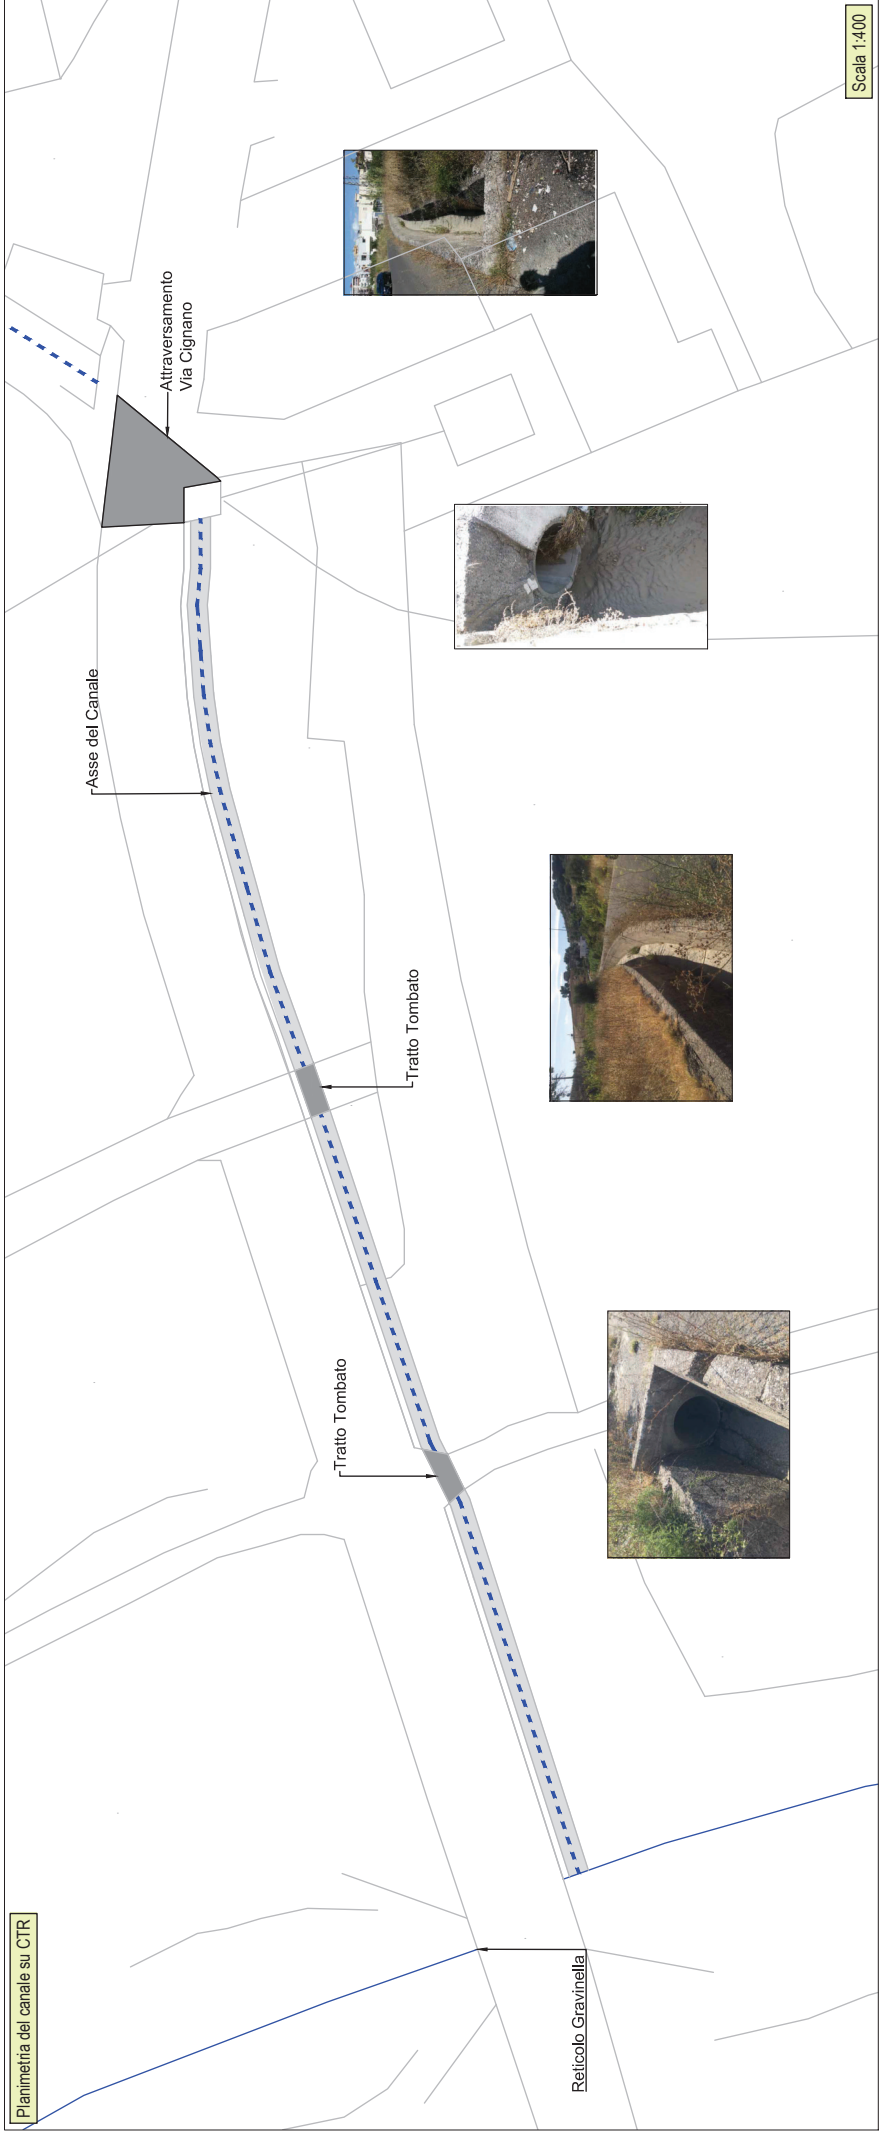


Planimetria del canale su CTR




Scala 1:400

Sezione Attraversamento via Cignano

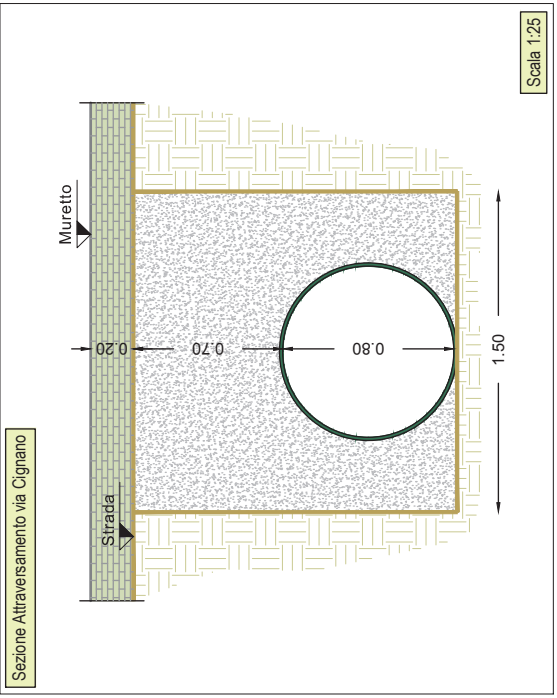


Scala 1:25

Sezione tratto tombato

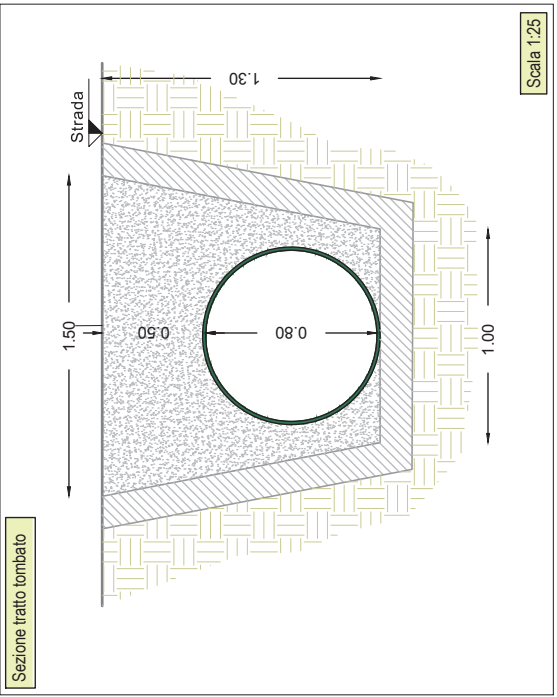

Scala 1:25

Sezione tipo del canale

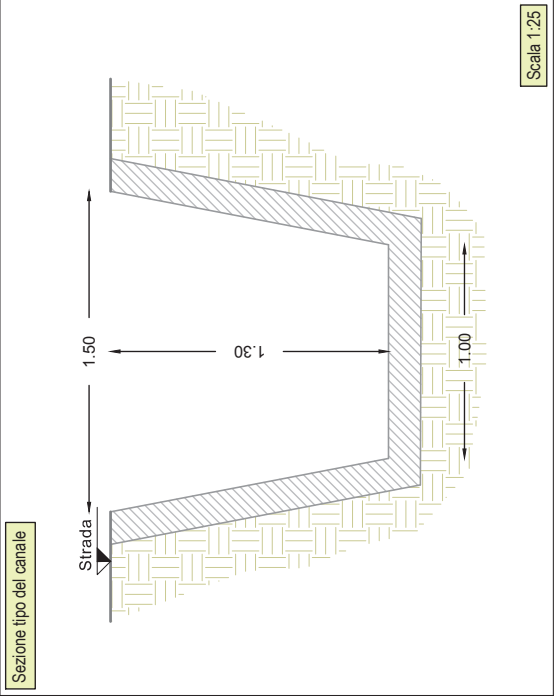

Scala 1:25



