

Riquadro A - Planimetria sistemazione finale - scala 1 : 1000

Comune di Ginosa
(Provincia di Taranto)

(L.R. n° 22 del 05-07-2019 - Nuova disciplina generale in materia di attività estrattive e Linee guida di attuazione - D.G.R. n. 2060 del 14-12-2020 - BURP n. 10 del 19-01-2021)

OGGETTO: Progetto di coltivazione di una cava di inerti silicei ed argille da ubicarsi in località denominata "Parlapiano" nei terreni ricaduti nel foglio di mappa n° 106, p.lle n° 73, 74, 117, 118, 132, 133 e 411 del N.C.T. del Comune di Ginosa (TA)

LOCALITÀ: "Parlapiano" - Ginosa (TA) **Tav. n° 8** **SCALE:** Varie

COMMITTENTE: **SARIM S.R.L.** INDUSTRIAL ATTIVITA' INERTI SILICEI

Attestato certificato
Attestato Associazione
CONCESSIONE BORGONESE PUGLIA

Sede Legale ed impianti: Città Lame di Pozzo - 74025 Marina di Ginosa (TA)
P.IVA: 00092110731 - Reg. Imp. Trib. TA n° 3301 - C.C.L.A.A. N° 56977 - Cap. Soc. 100.980 € I.v.
Tel. 099/8279766 - 8279776


ELABORATI: Progetto di recupero ambientale

I TECNICI: Dott. Geol. Arcangelo PERRUCCI
Dott. Ing. Cristoforo PALMIERI
Dott. Ing. Michelangelo PALMIERI

Geo.Studio
Valutazione e progettazione per la sicurezza dei lavori

DOTT. ARCANO PERRUCCI
N. 422
DOTT. CRISTOFORO PALMIERI
N. 1415
DOTT. MICHELANGELO PALMIERI
N. 1770

DATA: 08/02/2021 **REVISIONE:** GEO.000 / 2021

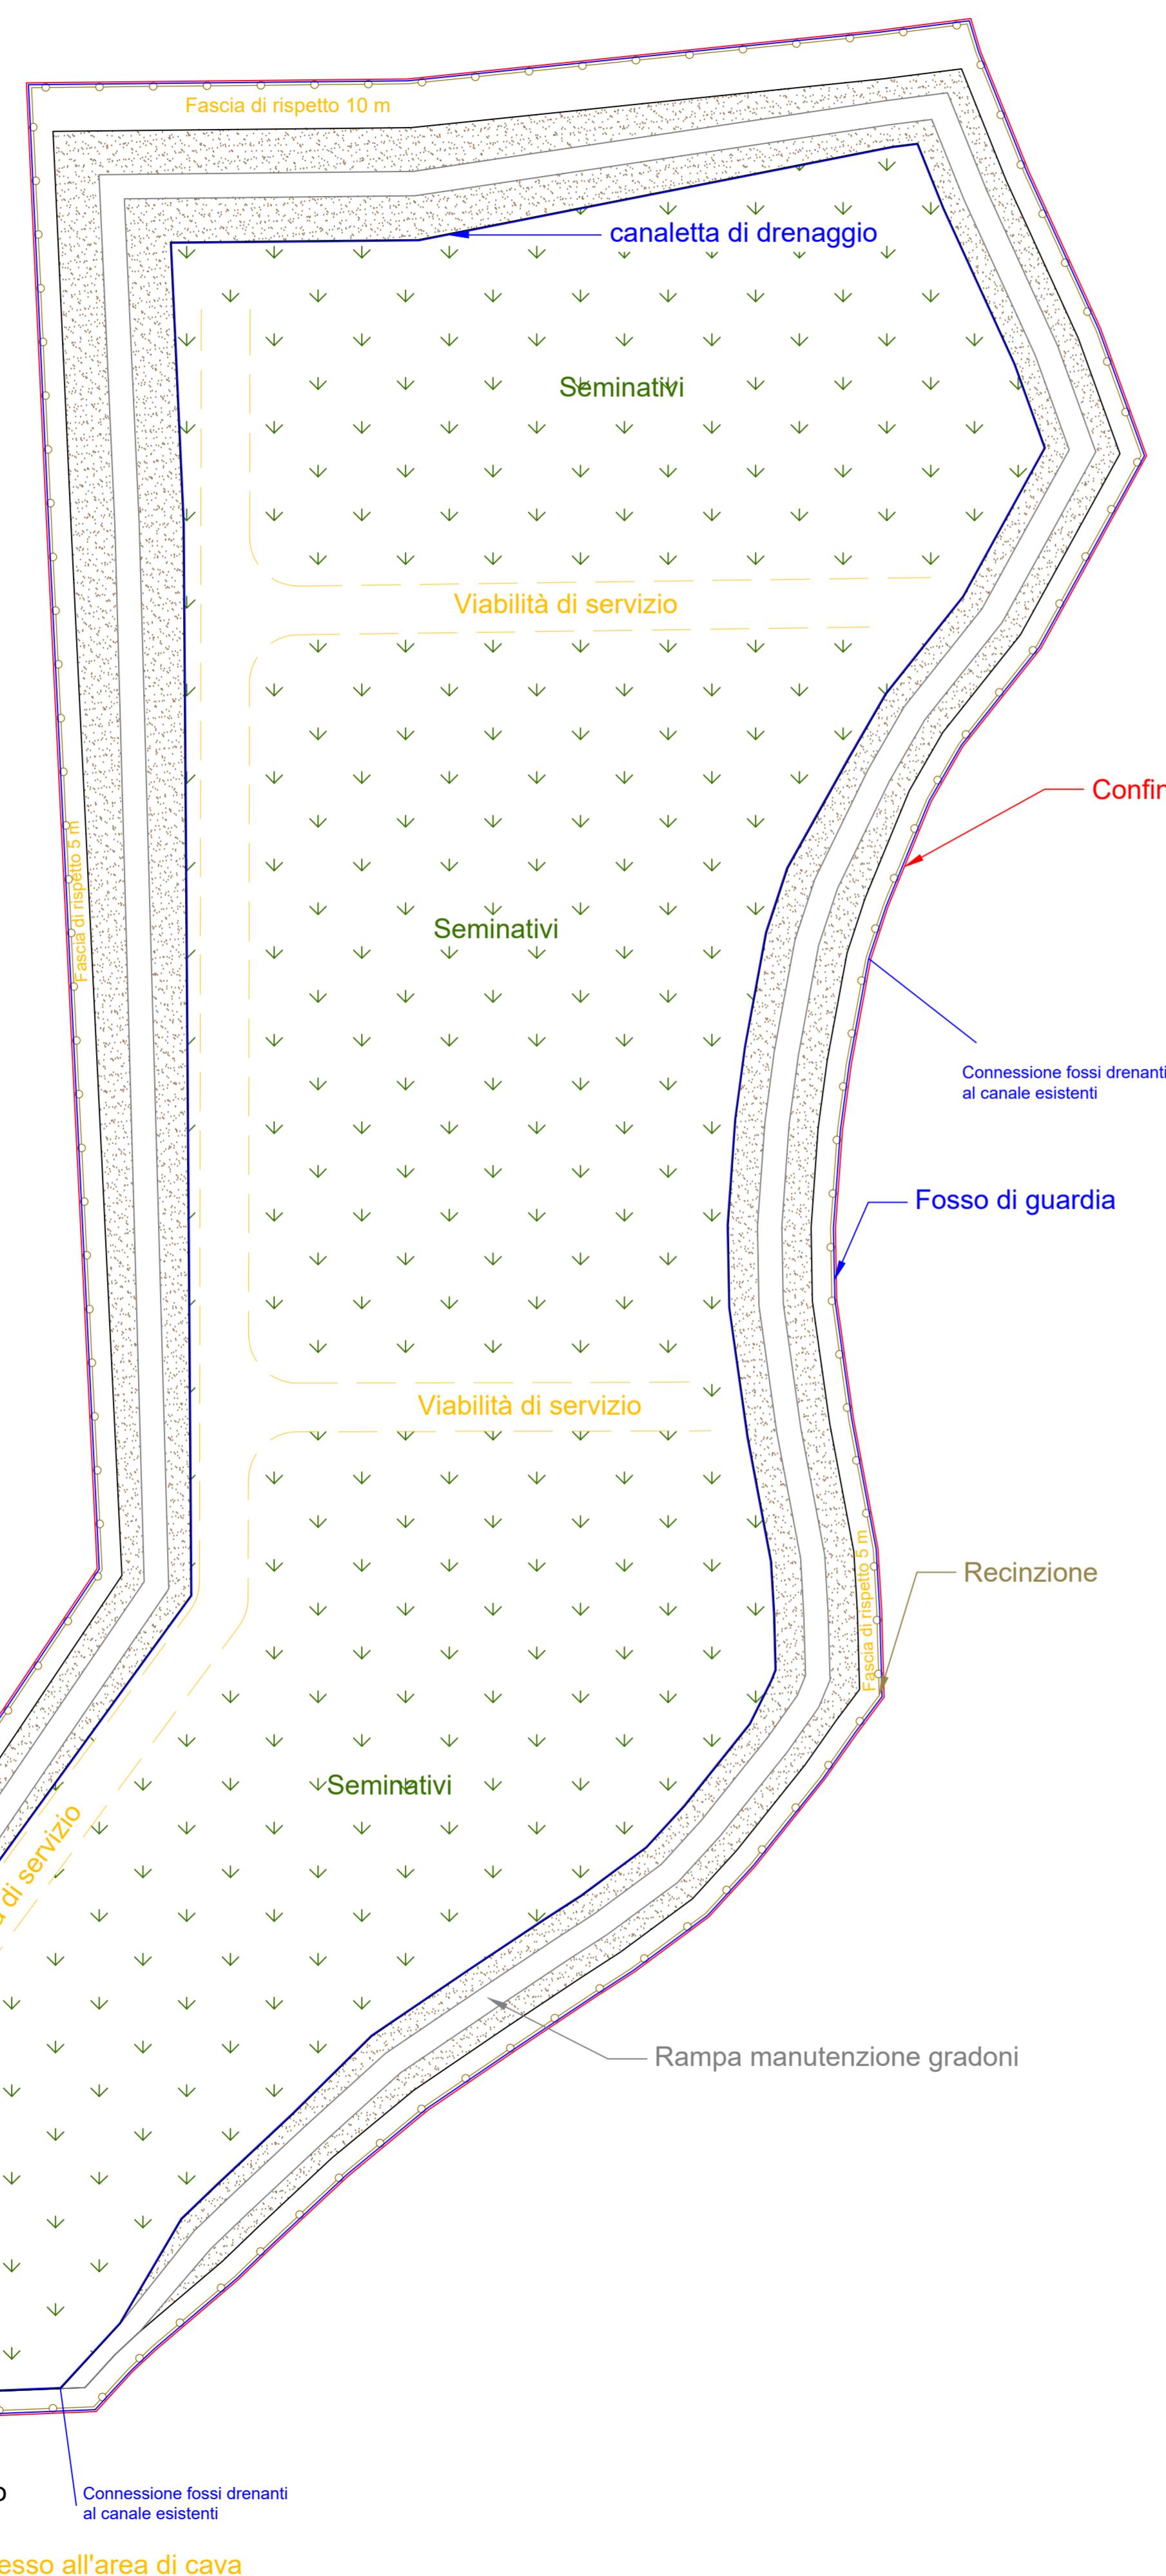

Riquadro B - Particolari della sezione tipo sistemazione finale - scala 1 : 100 / 50

